


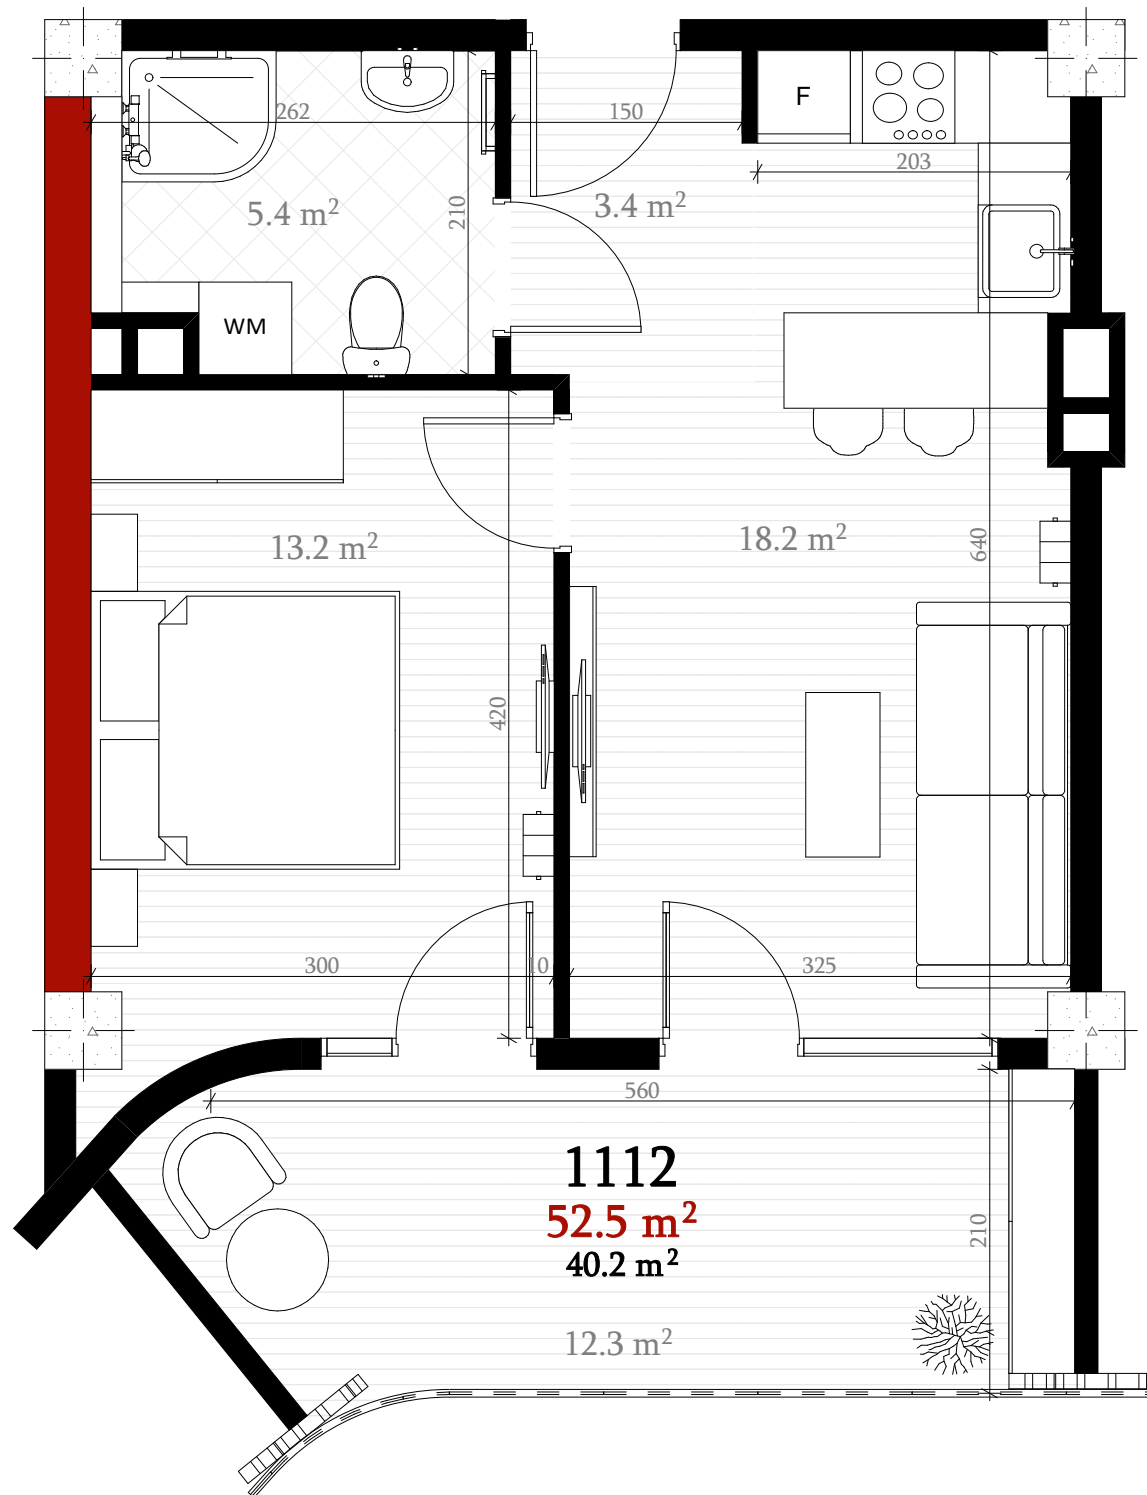

1112
52.5 m²

მისაღები/სამზარეულო	Living Room/Kitchen	18.2 m ²
საძინებელი	Bedroom	13.2 m ²
სველი წერტილი	Bathroom	5.4 m ²
ჰოლი	Hall	3.4 m ²
ტერასა	Terrace	12.3 m ²



პროექტი: იდეა პანორამა 1
Project: Idea Panorama 1