


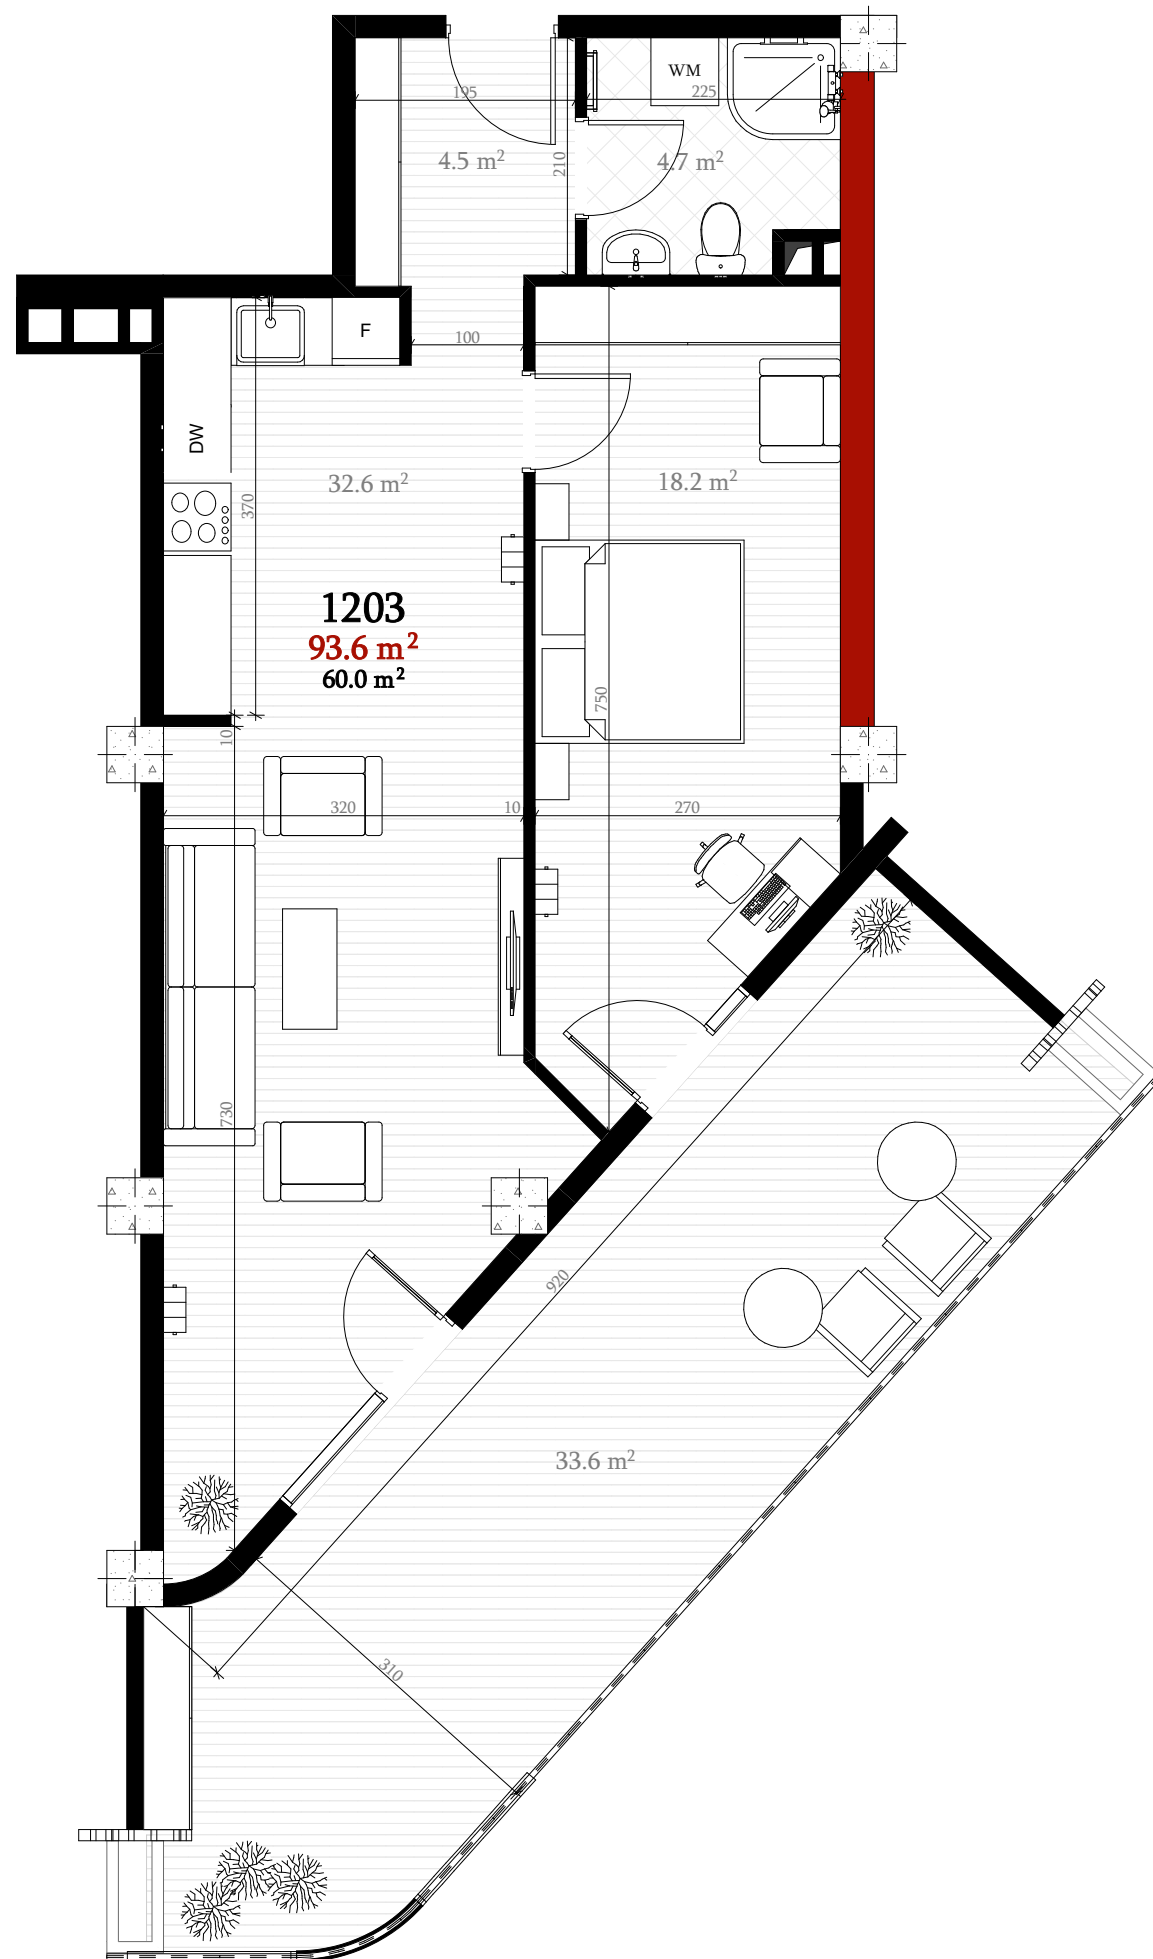

1203
93.6 m²

მისაღები/სამზარეულო/Living Room/Kitchen	32.6 m ²
საძინებელი/Bedroom	18.2 m ²
სველი წერტილი/Bathroom	4.7 m ²
ჰოლი/Hall	4.5 m ²
ტერასა/Terrace	33.6 m ²



პროექტი: იდეა პანორამა 1
Project: Idea Panorama 1