


1204
52.8 m²

მისაღები/სამზარეულო	Living Room/Kitchen	16.8 m ²
სამიწებელი	Bedroom	14.7 m ²
სველი წერტილი	Bathroom	4.9 m ²
ჰოლი	Hall	3.9 m ²
ტერასა	Terrace	12.5 m ²

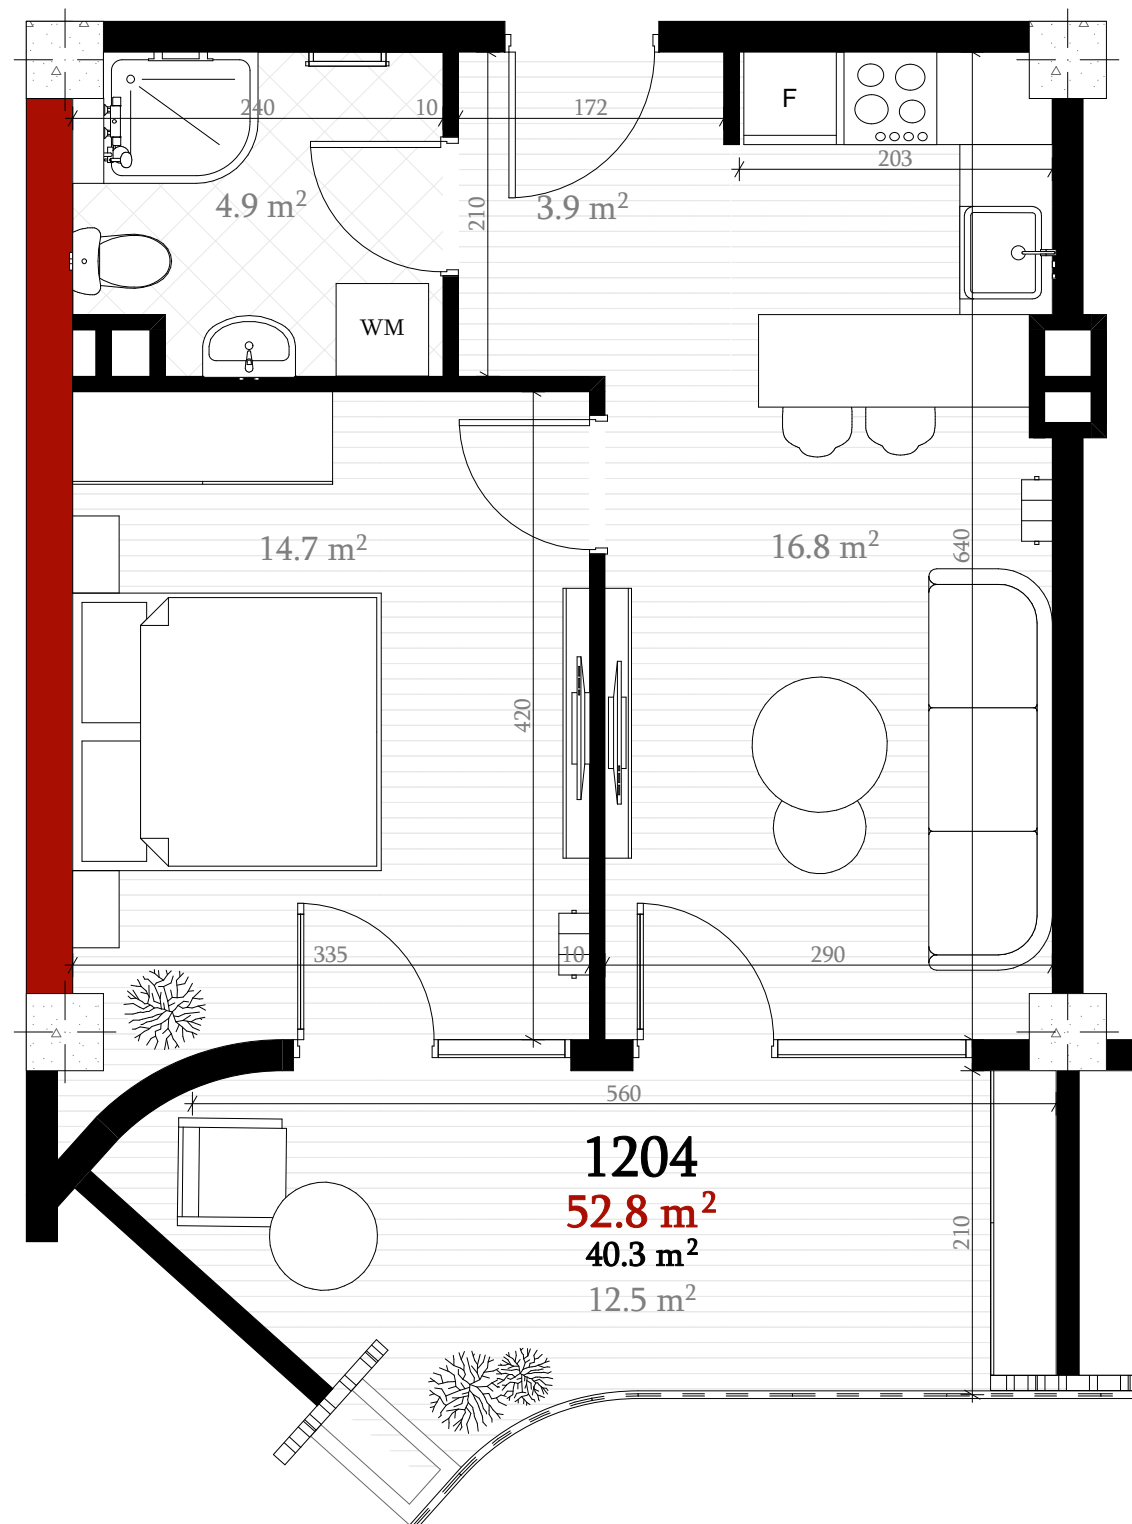

პროექტი: იდეა პანორამა 1
Project: Idea Panorama 1