


1206
105.2 m²

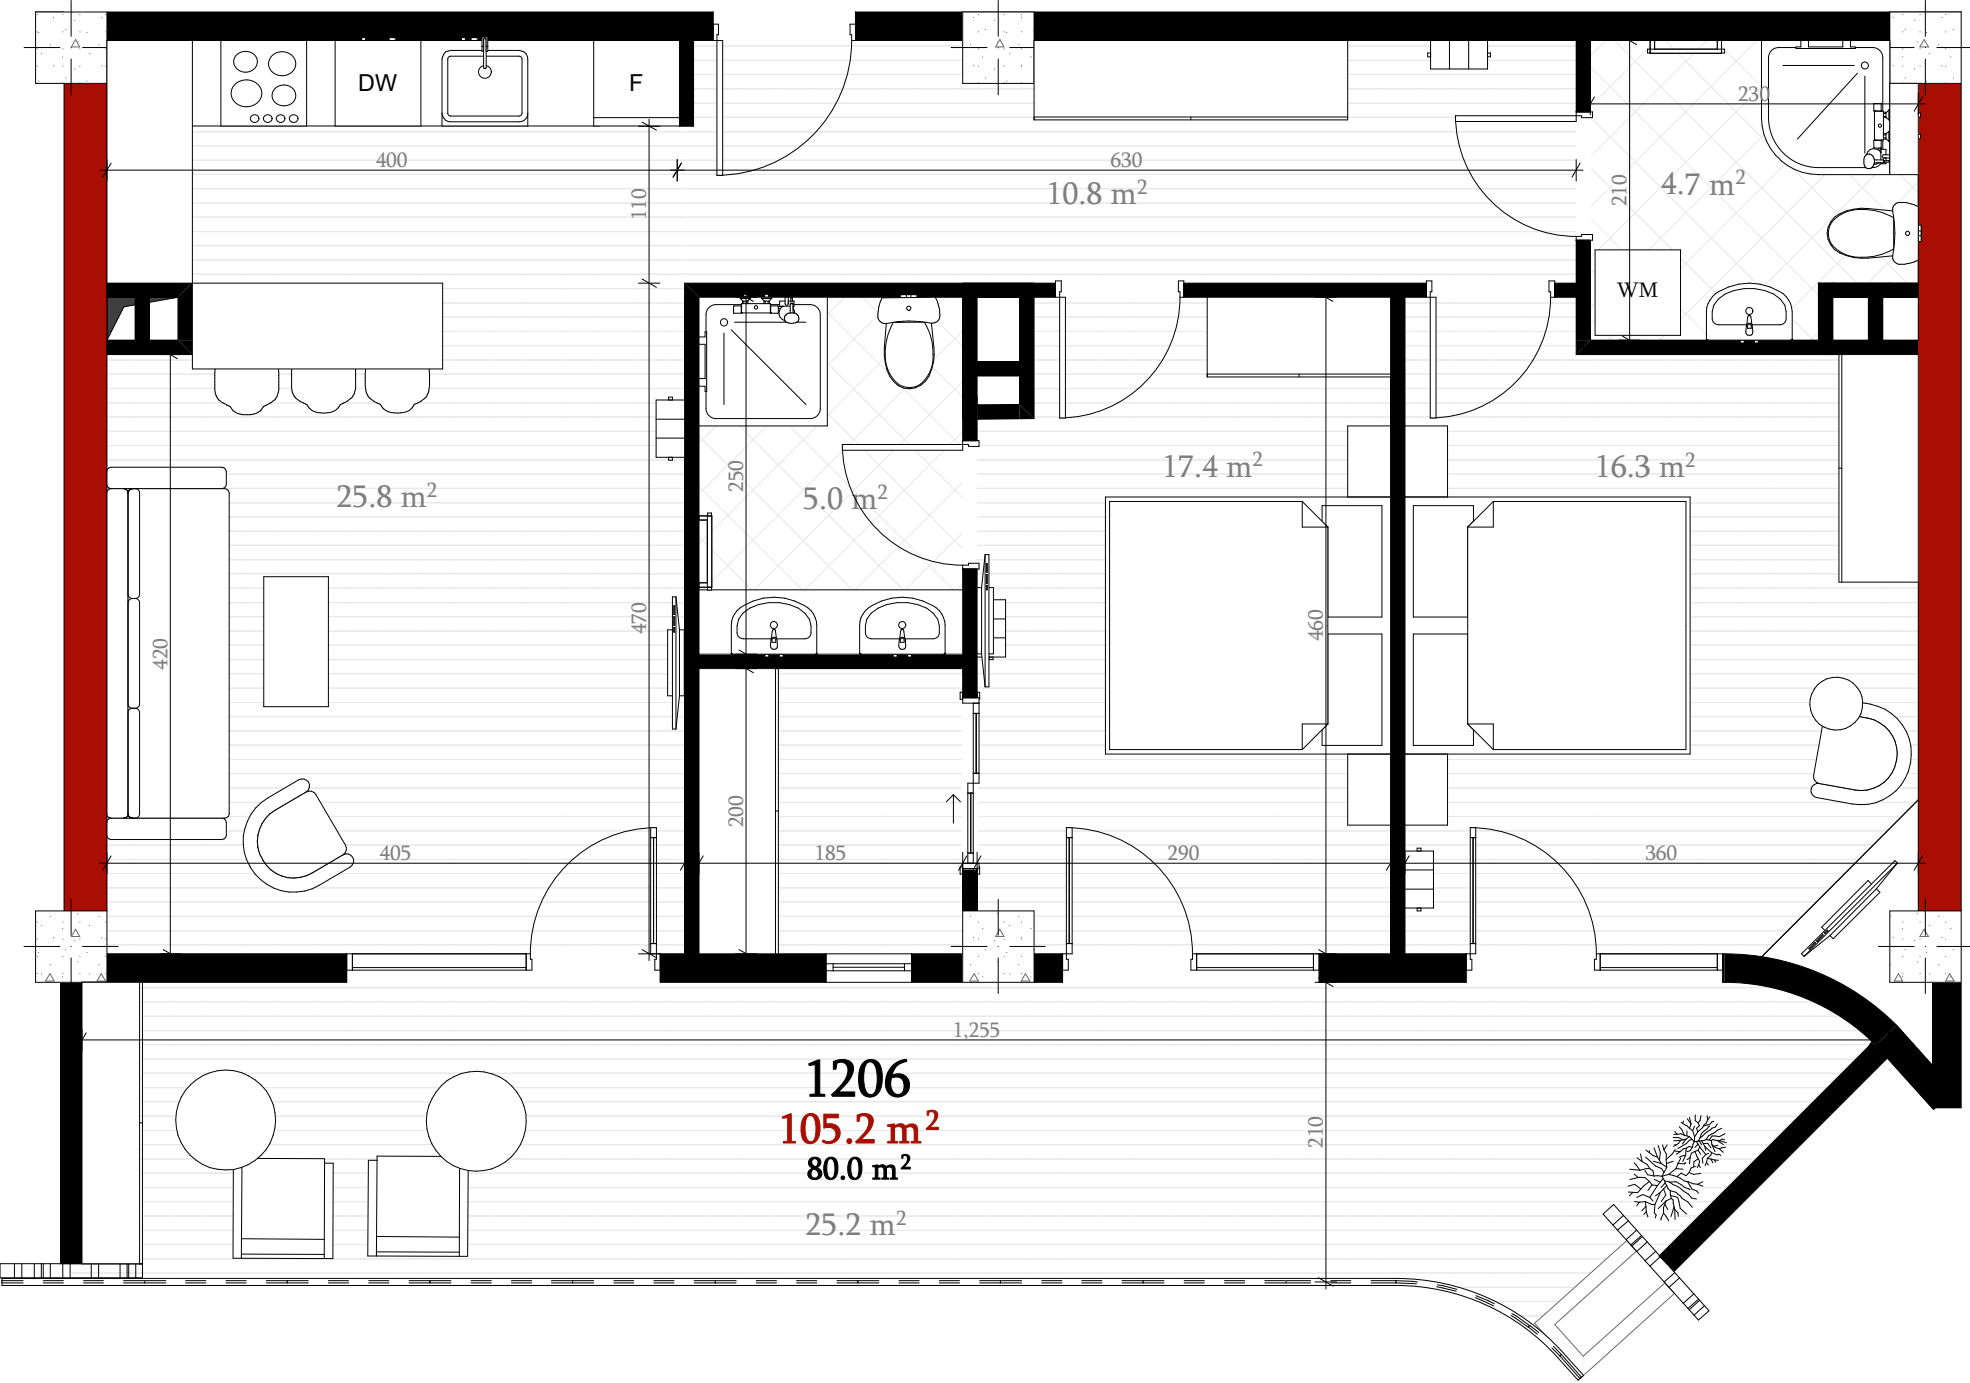

მისაღები/სამზარეულო	Living Room/Kitchen	25.8 m ²
დიდი საძინებელი	Big Bedroom	17.4 m ²
პატარა საძინებელი	Small Bedroom	16.3 m ²
სველი წერტილი	Bathroom	5.0 m ²
სველი წერტილი	Bathroom	4.7 m ²
ჰოლი	Hall	10.8 m ²
ტერასა	Terrace	25.2 m ²



პროექტი: იდეა პანორამა 1
Project: Idea Panorama 1