


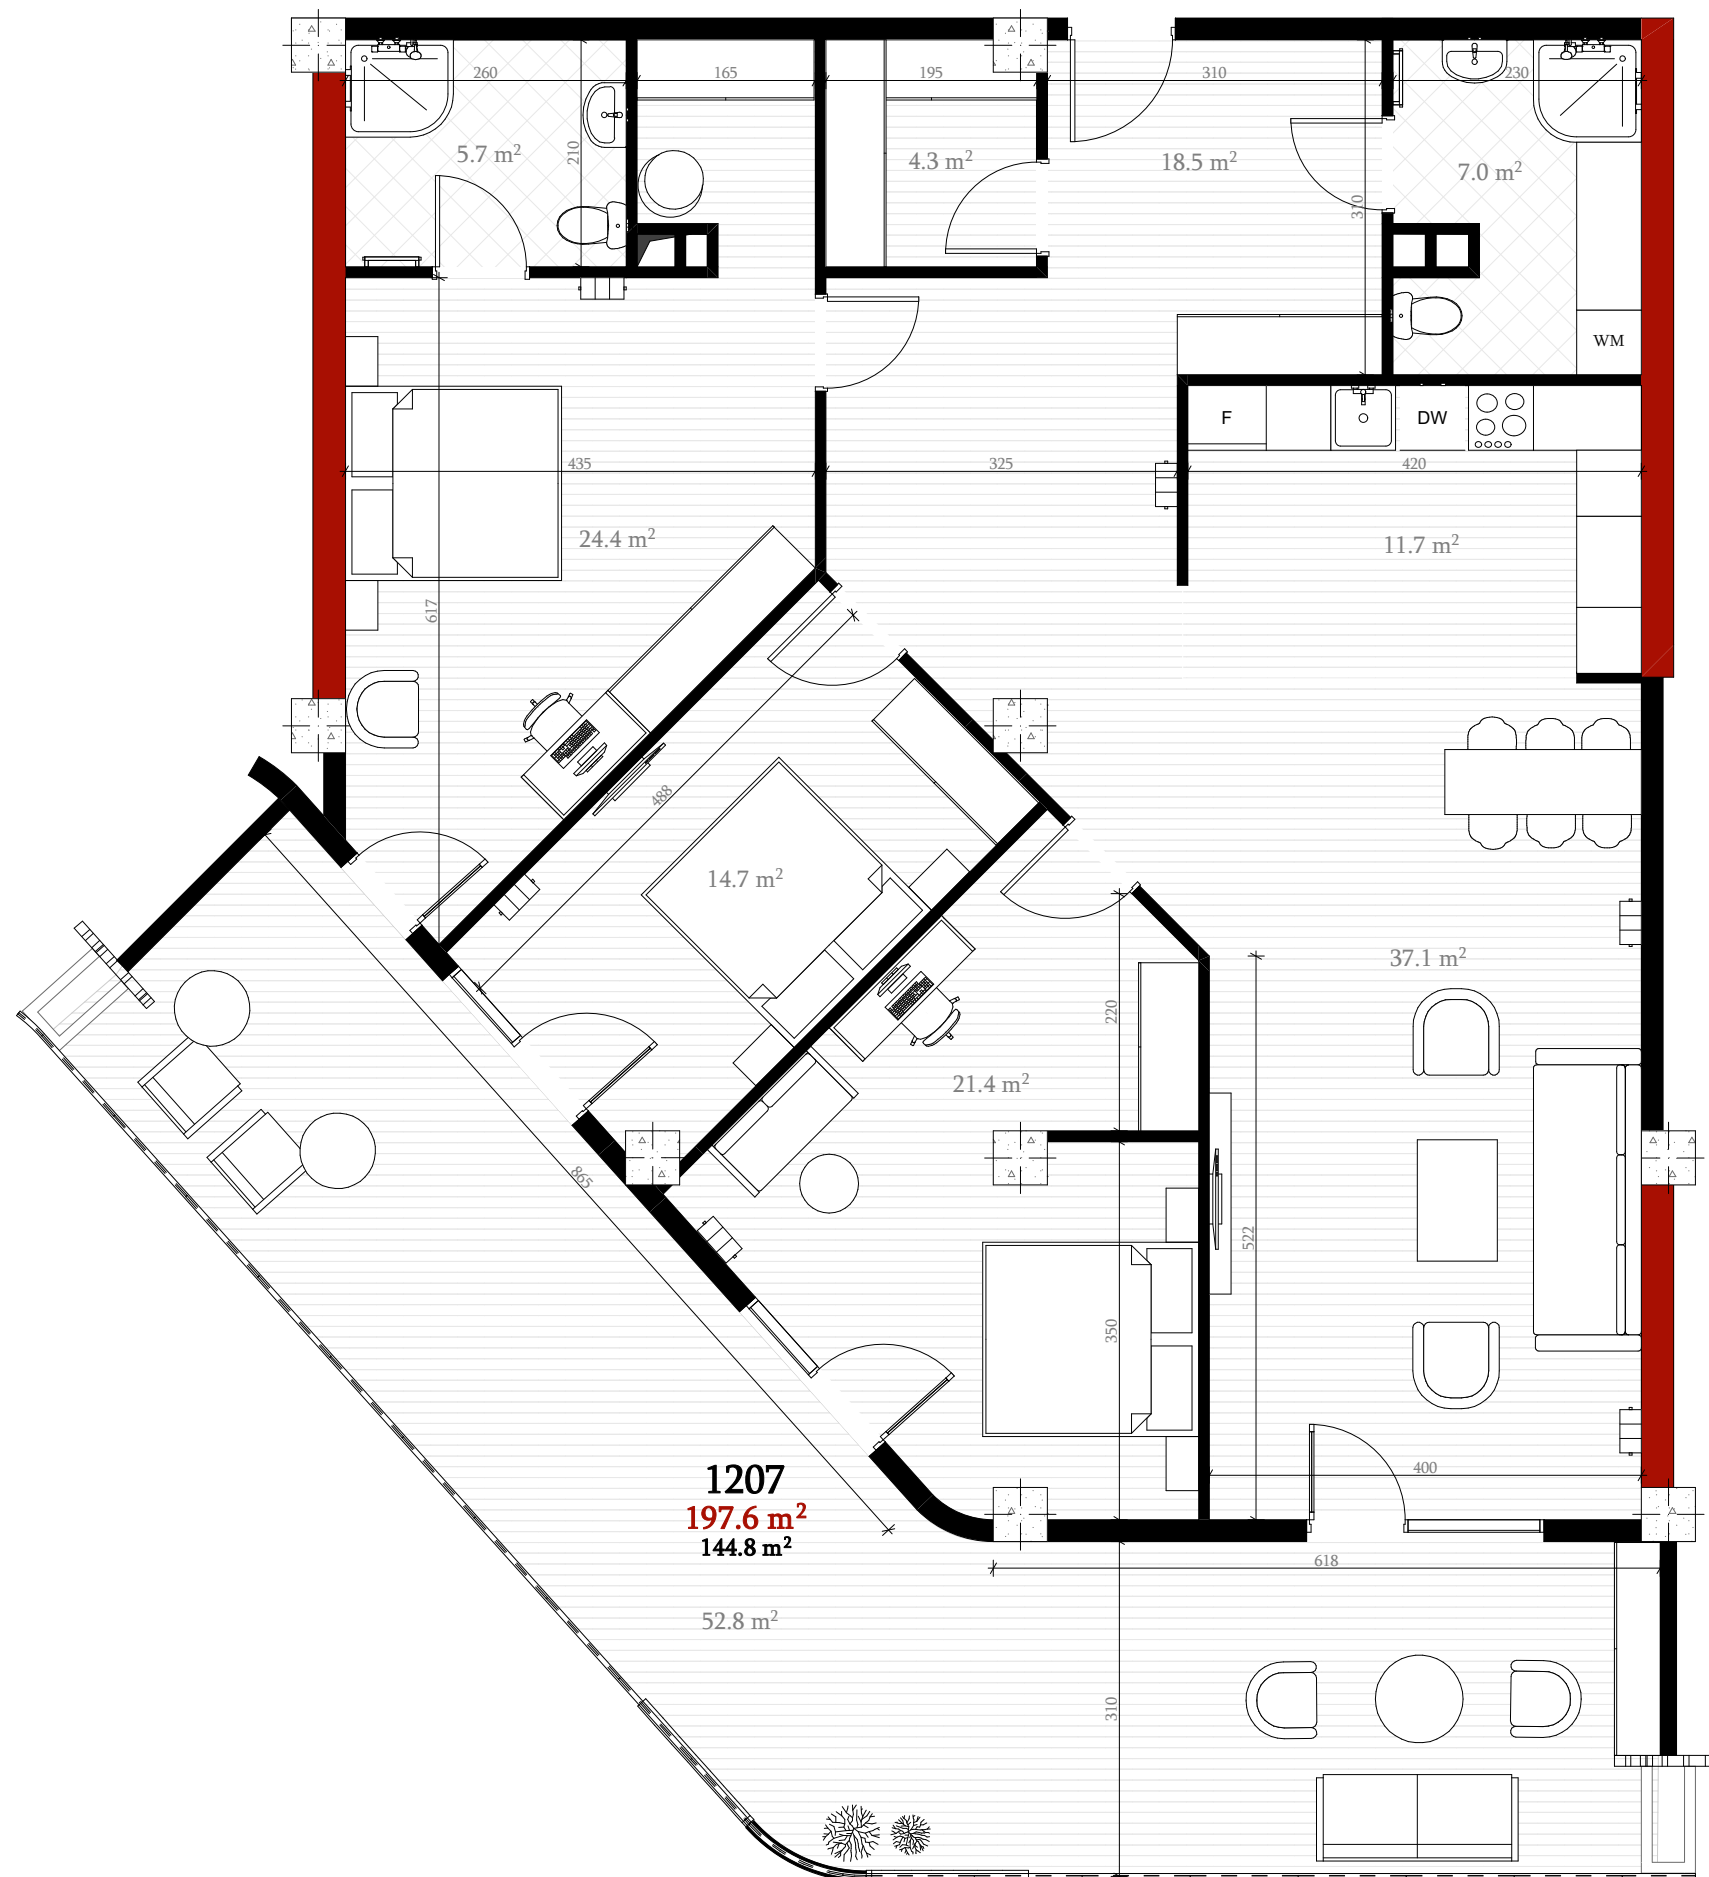

1207
197.6 m²

მისაღები/Living Room	37.1 m ²
სამზარეულო/Kitchen	11.7 m ²
დიდი საძინებელი/Big Bedroom	24.4 m ²
სველი წერტილი/Bathroom	5.7 m ²
საშუალო საძინებელი/Medium Bedroom	21.4 m ²
პატარა საძინებელი/Small Bedroom	14.7 m ²
სველი წერტილი/Bathroom	7.0 m ²
კარადა/Wardrobe	4.3 m ²
ჰოლი/Hall	18.5 m ²
ტერასა/Terrace	52.8 m ²



პროექტი: იდეა პანორამა 1
Project: Idea Panorama 1