


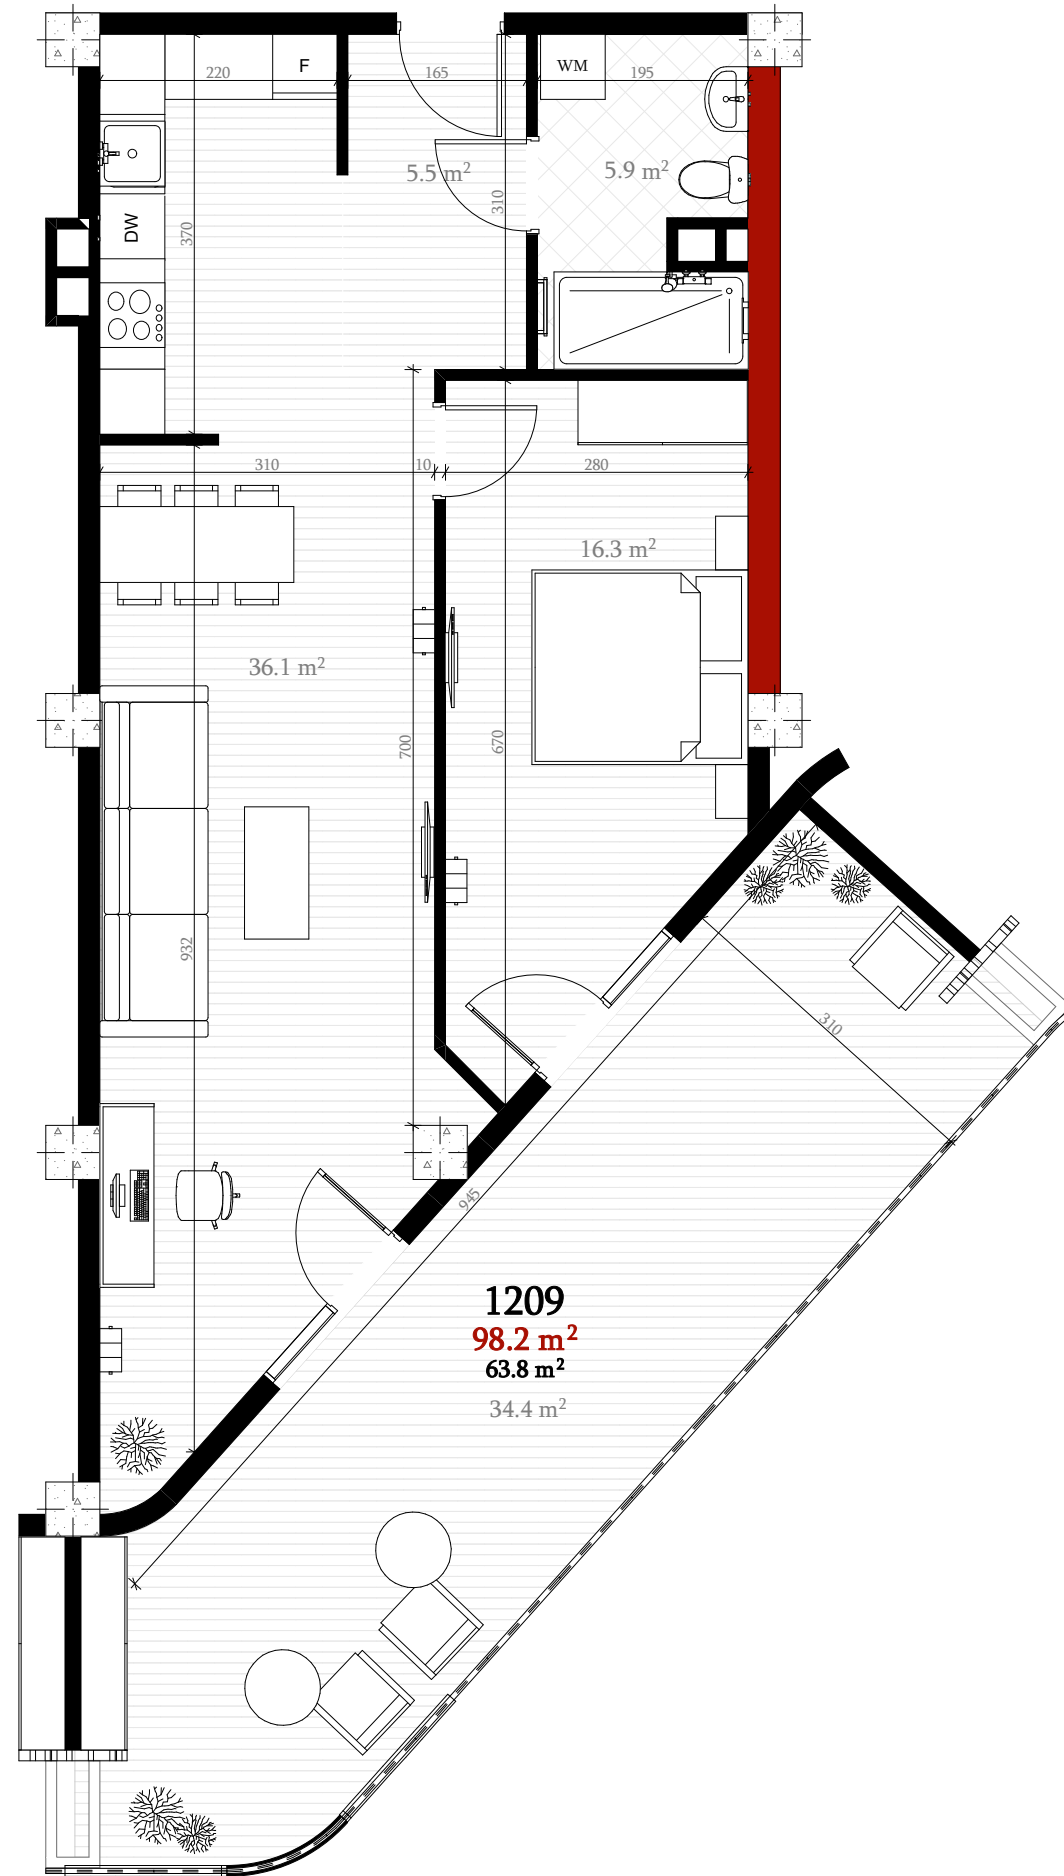

1209
98.2 m²

მისაღები/სამზარეულო	Living Room/Kitchen	36.1 m ²
სამინებელი	Bedroom	16.3 m ²
სველი წერტილი	Bathroom	5.9 m ²
ჰოლი	Hall	5.5 m ²
ტერასა	Terrace	34.4 m ²



პროექტი: იდეა პანორამა 1
Project: Idea Panorama 1