


1211
79.7 m²

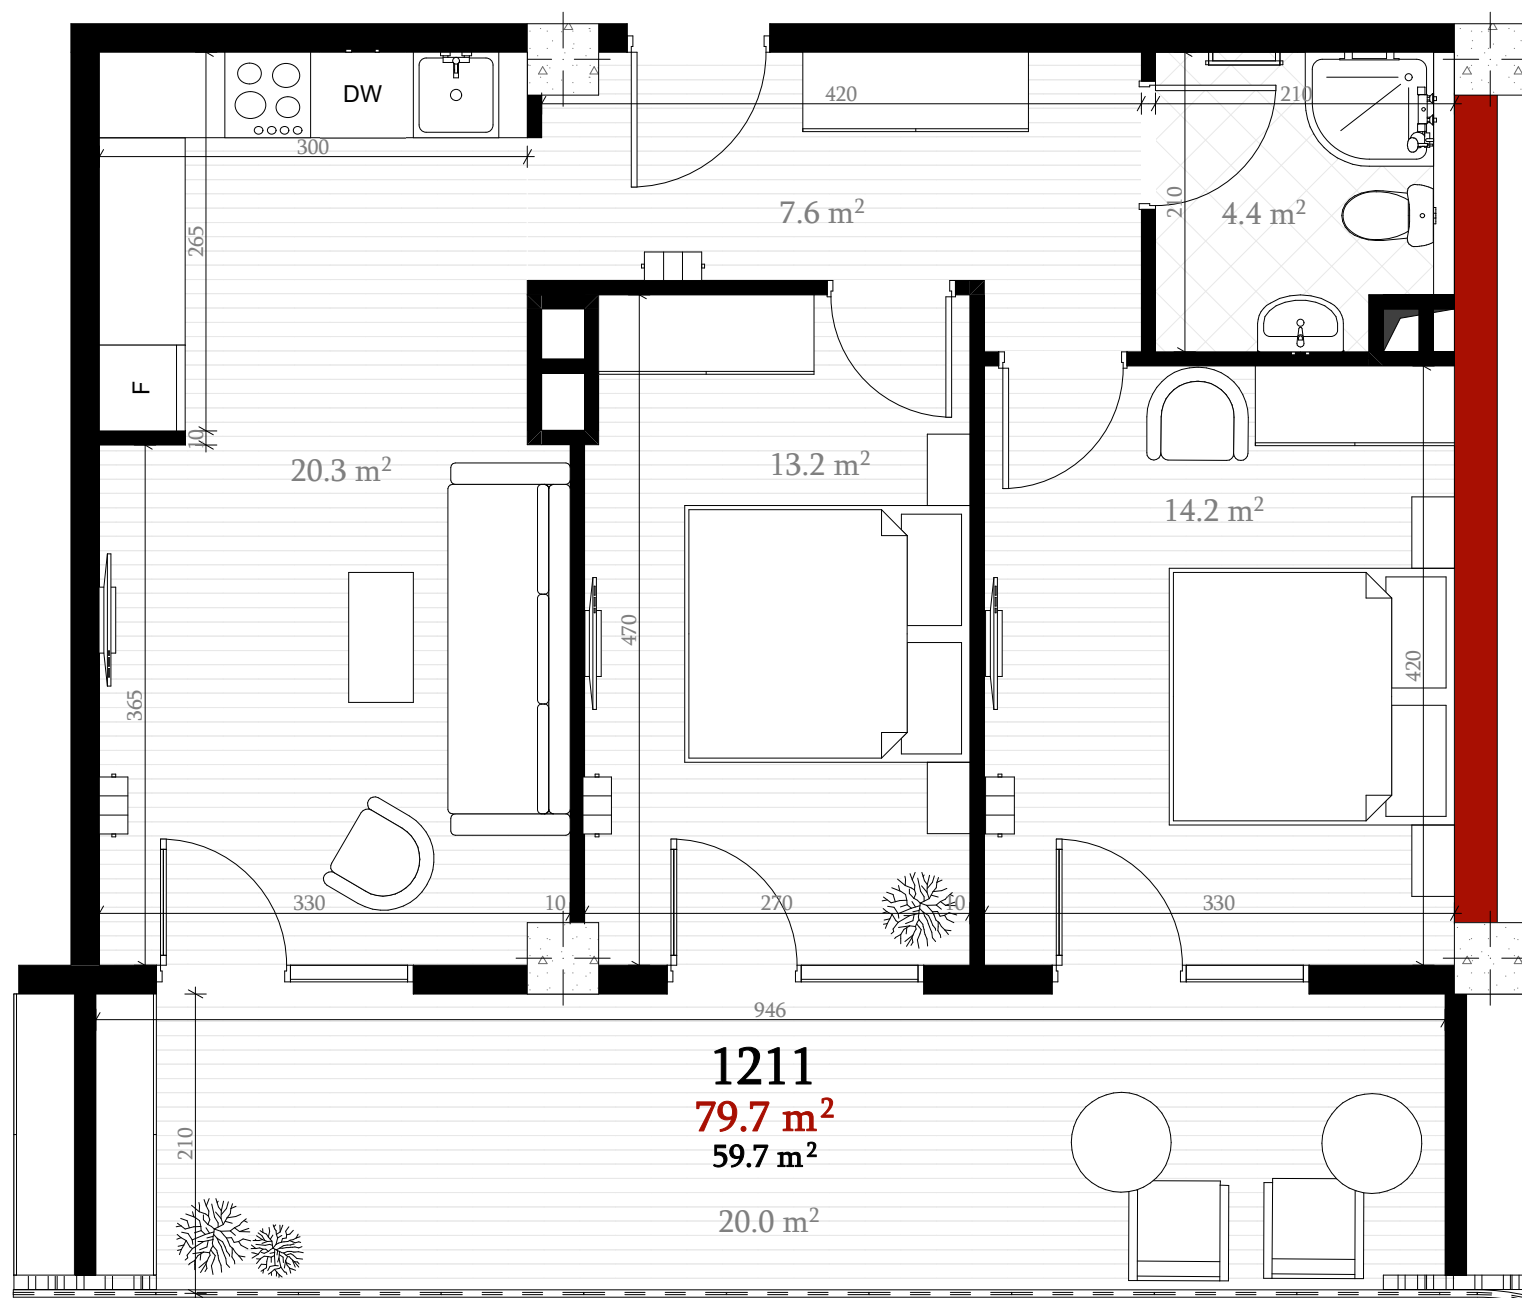

მისაღები/სამზარეულო	Living Room/Kitchen	20.3 m ²
დიდი საძინებელი	Big Bedroom	14.2 m ²
პატარა საძინებელი	Small Bedroom	13.2 m ²
სველი წერტილი	Bathroom	4.4 m ²
ჰოლი	Hall	7.6 m ²
ტერასა	Terrace	20.0 m ²



პროექტი: იდეა პანორამა 1
Project: Idea Panorama 1