


205
128.2 m²

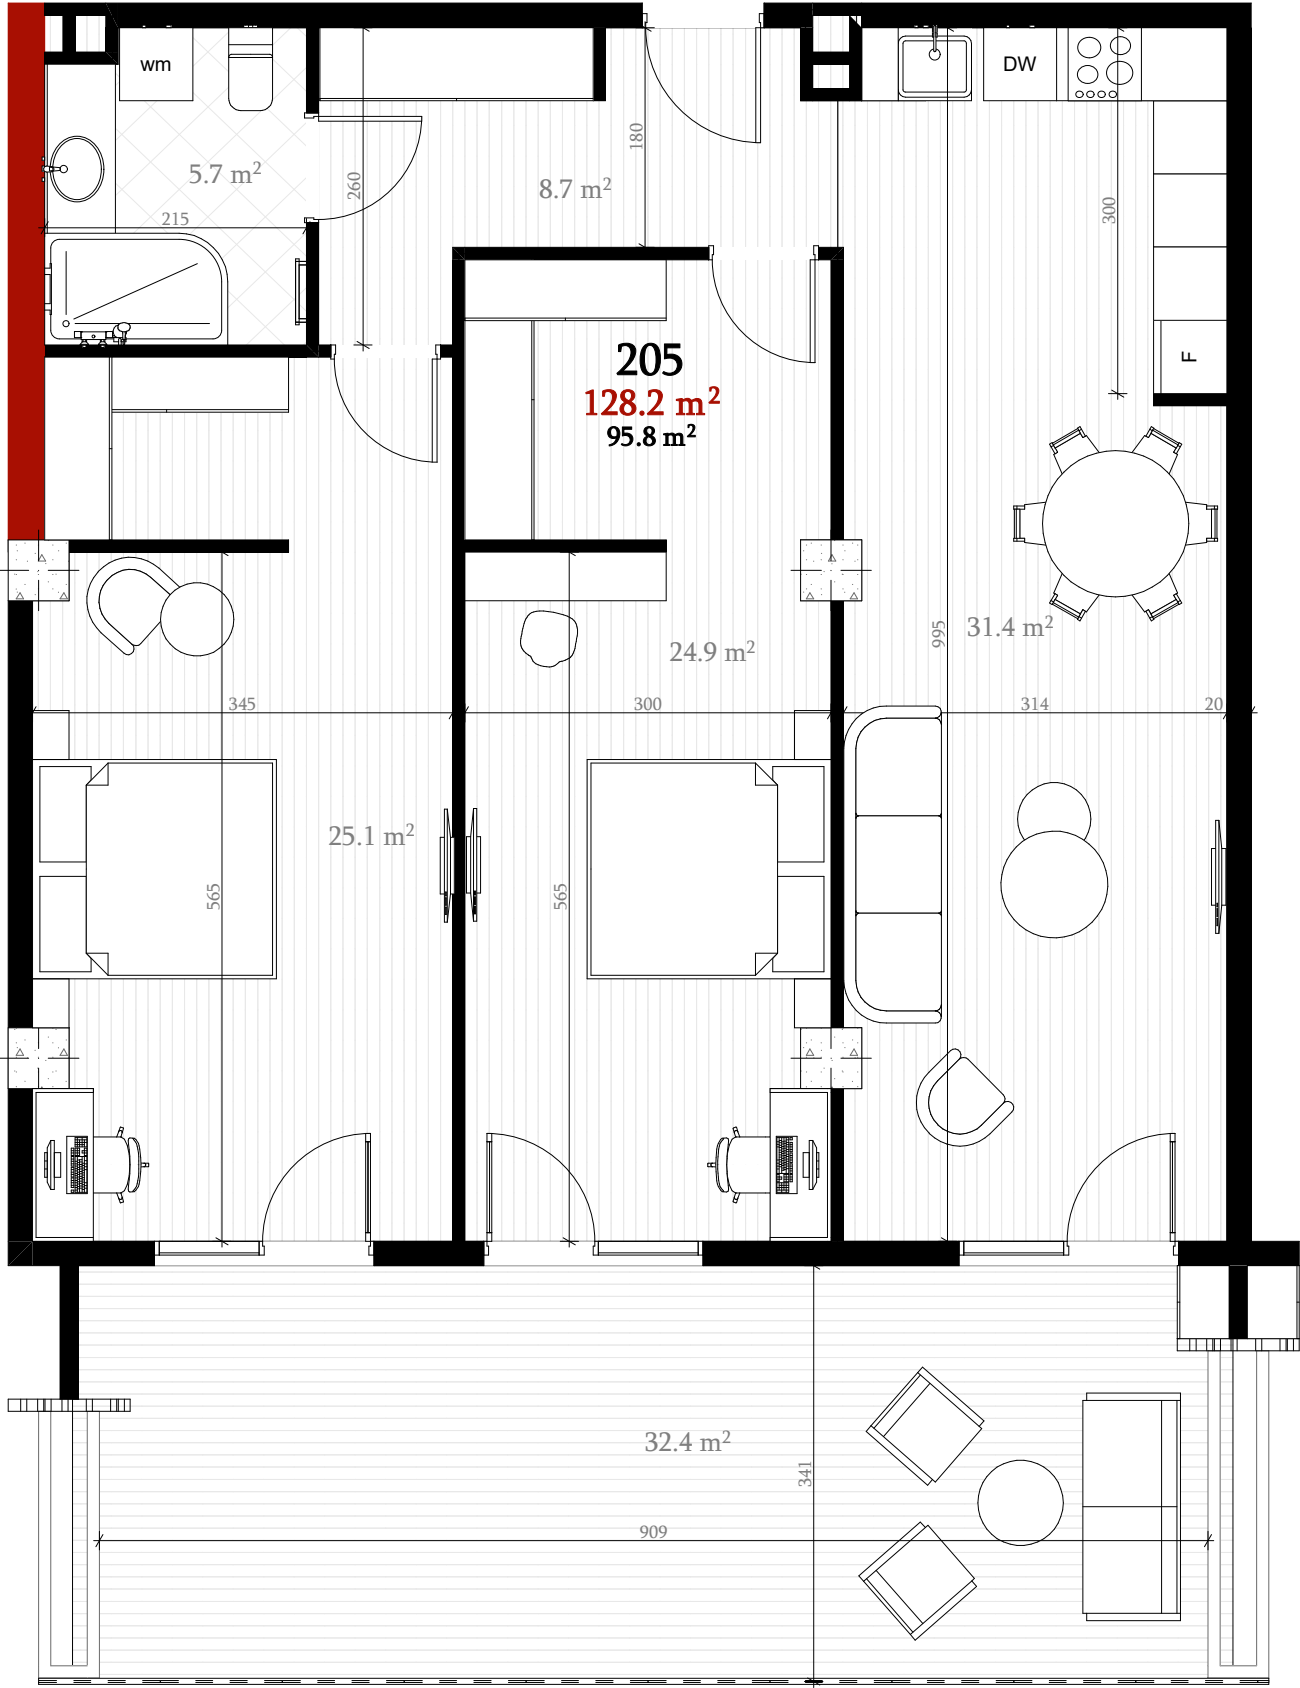

მისაღები/სამზარეულო	Living Room/Kitchen	31.4 m ²
სამიწებელი	Bedroom	25.1 m ²
სამიწებელი	Bedroom	24.9 m ²
სველი წერტილი	Bathroom	5.7 m ²
ჰოლი	Hall	8.7 m ²
ტერასა	Terrace	32.4 m ²



პროექტი: იდეა პანორამა 1
Project: Idea Panorama 1