


206
126.6 m²

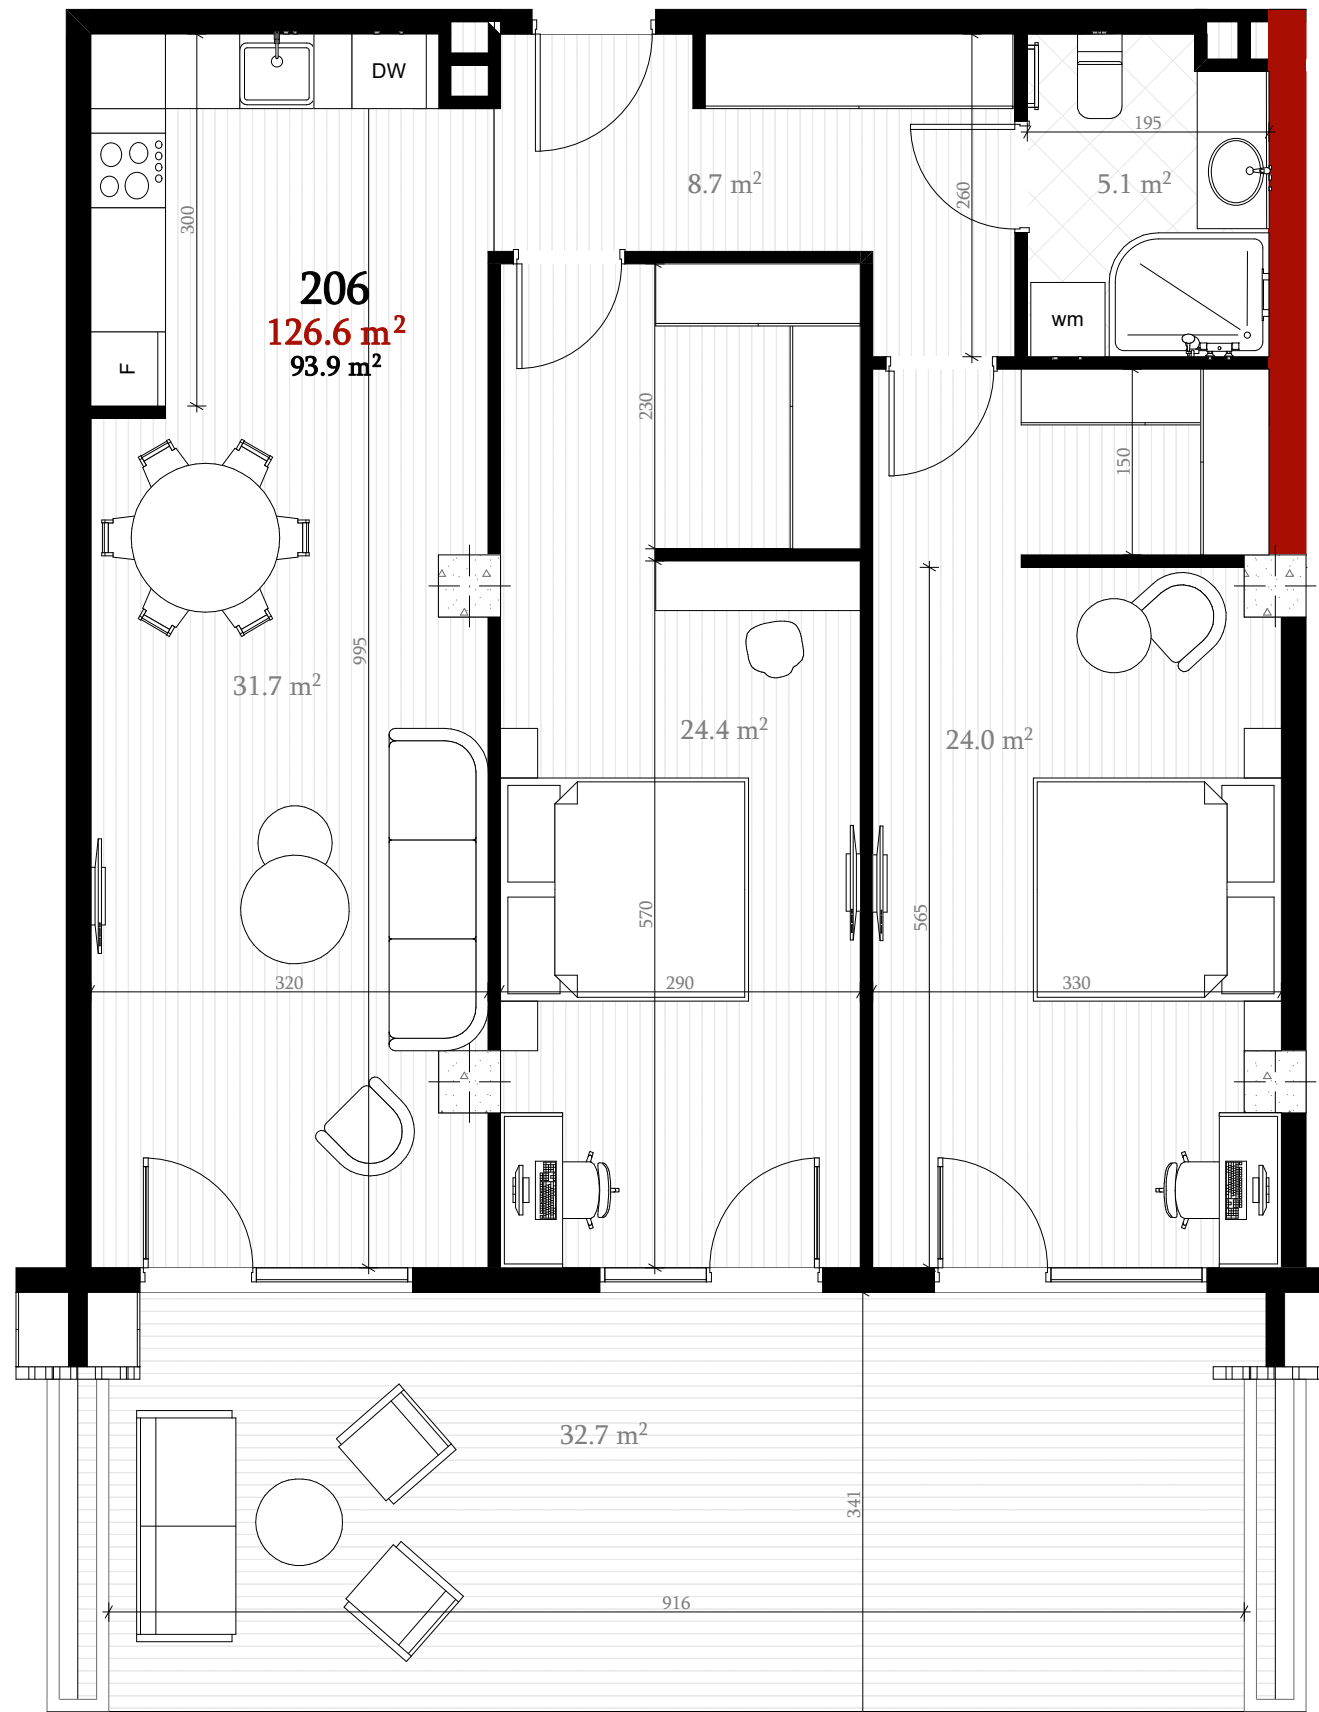

მისაღები/სამზარეულო/Living Room/Kitchen	31.7 m ²
საძინებელი/Bedroom	24.4 m ²
საძინებელი/Bedroom	24.0 m ²
სველი წერტილი/Bathroom	5.1 m ²
ჰოლი/Hall	8.7 m ²
ტერასა/Terrace	32.7 m ²



პროექტი: იდეა პანორამა 1
Project: Idea Panorama 1