


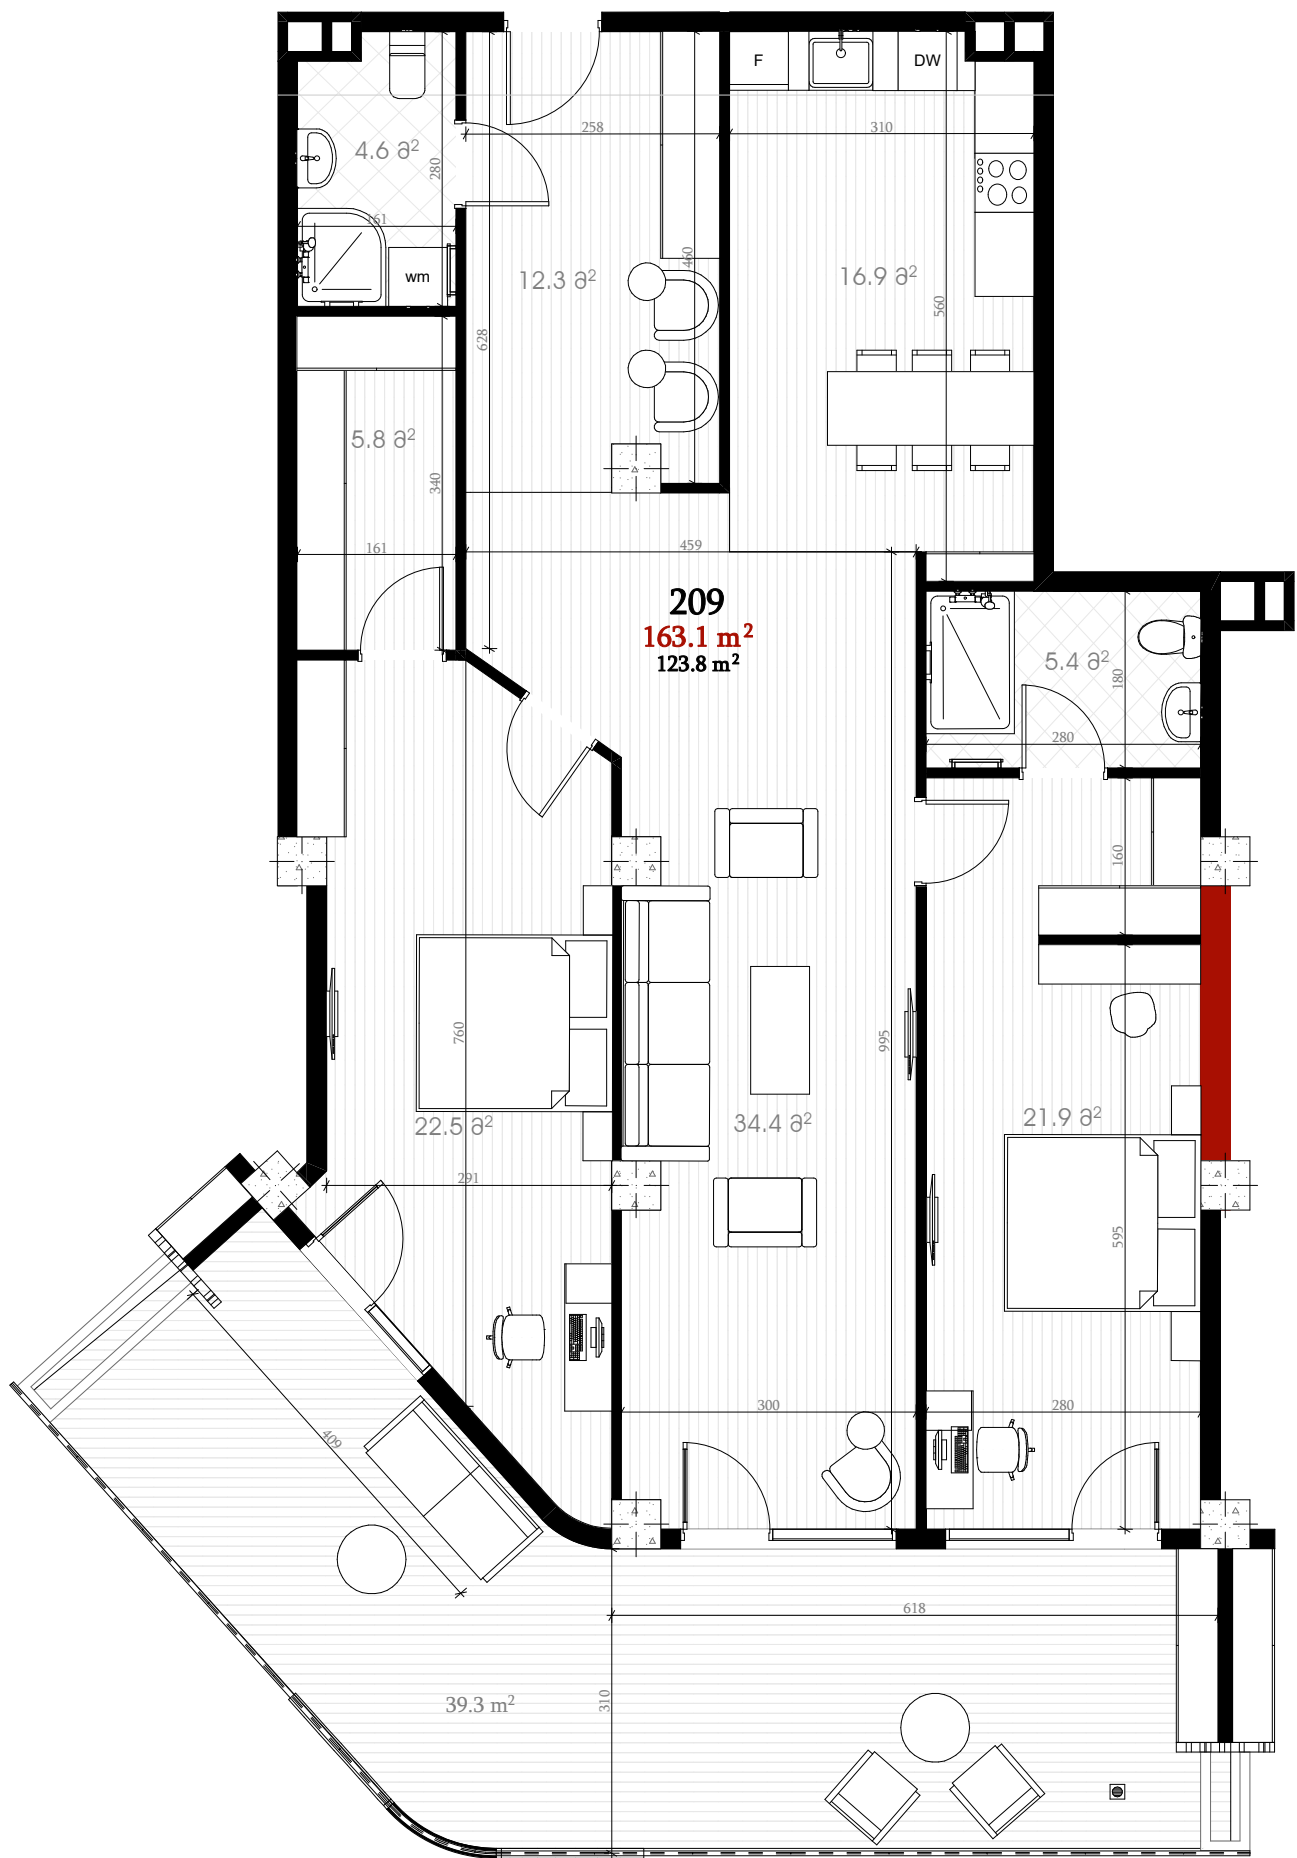

209
163.1 m²

მისაღები/Living Room	34.4 m ²
სამზარეულო/Kitchen	16.9 m ²
დიდი საძინებელი/Big Bedroom	28.3 m ²
სველი წერტილი/Bathroom	5.4 m ²
პატარა საძინებელი/Small Bedroom	21.9 m ²
სველი წერტილი/Bathroom	4.6 m ²
ჰოლი/Hall	12.3 m ²
ტერასა/Terrace	39.3 m ²



პროექტი: იდეა პანორამა 1
Project: Idea Panorama 1