


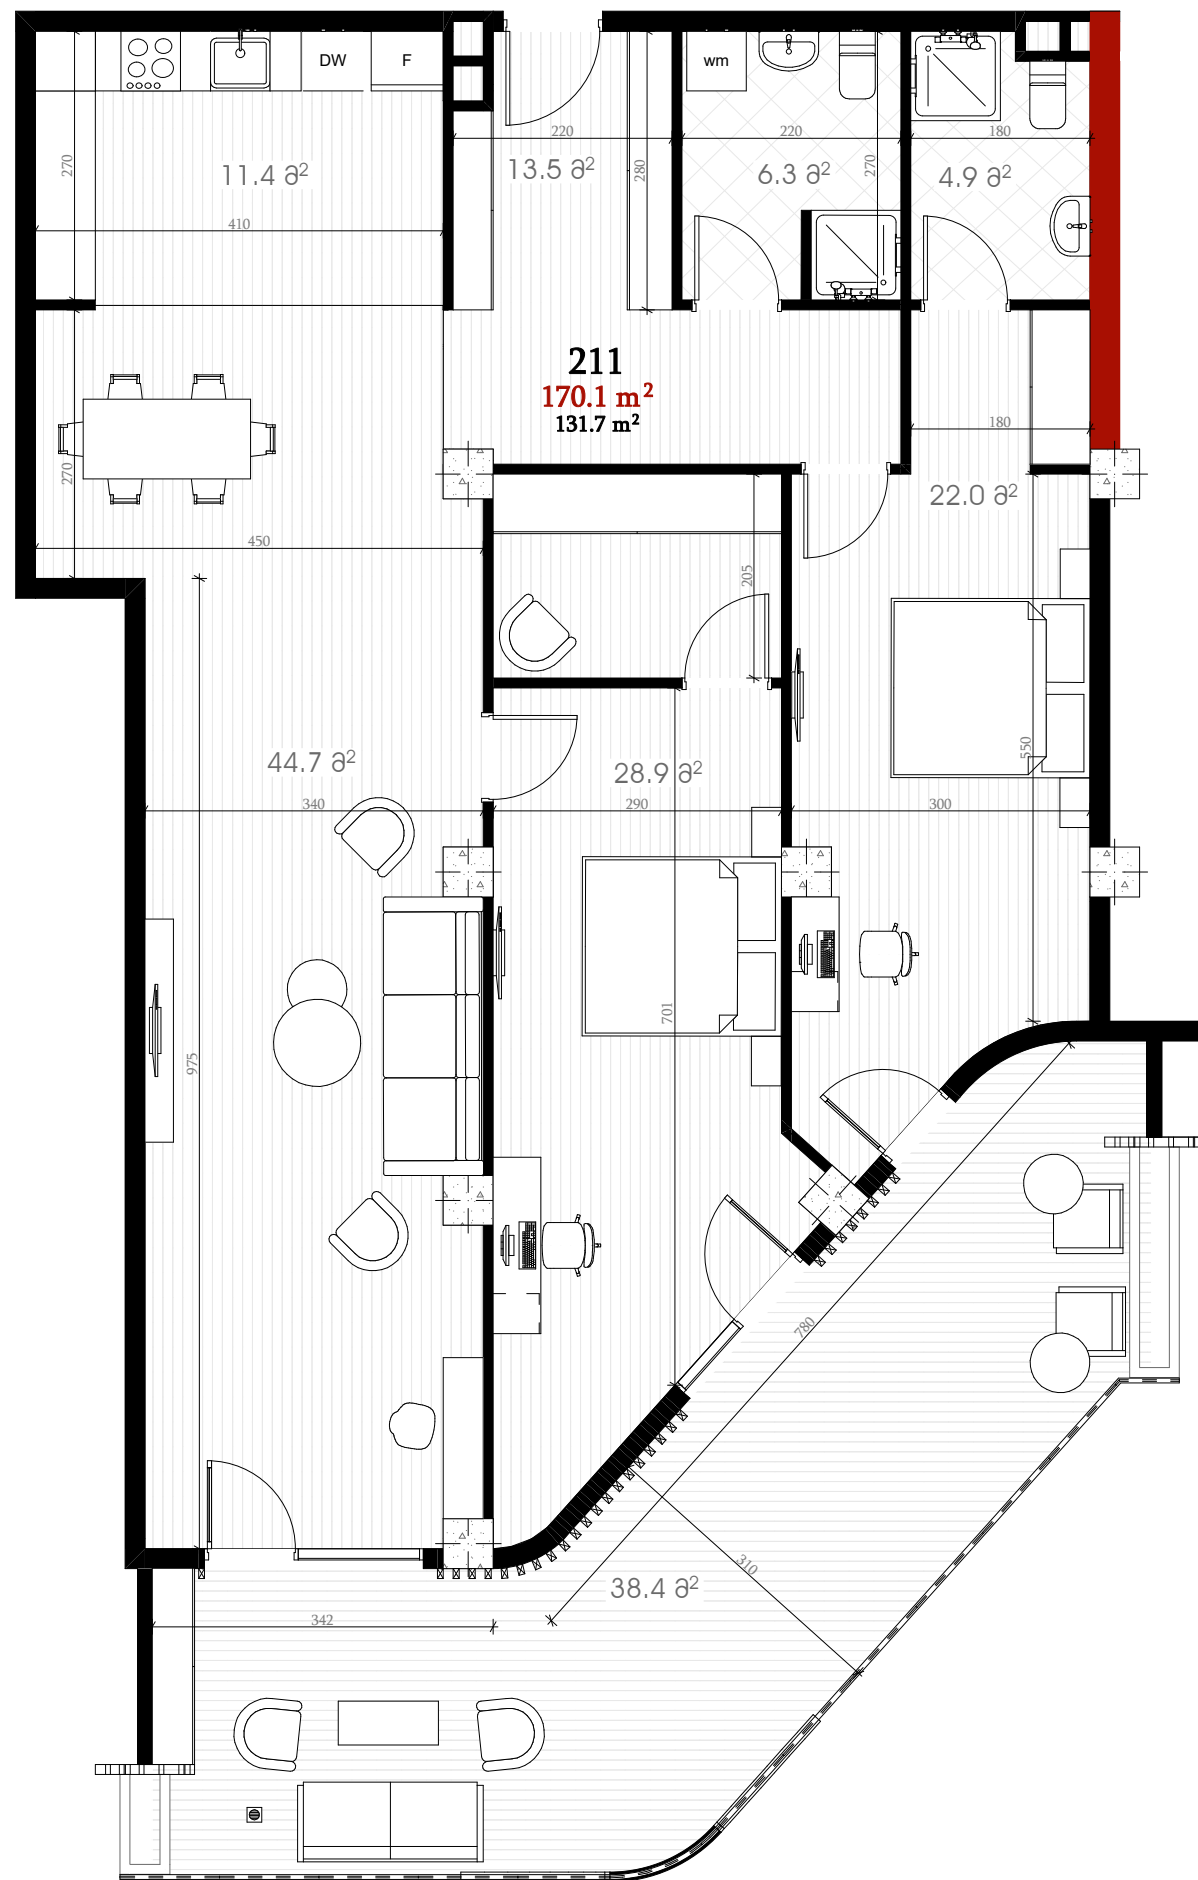

211
170.1 m²

მისაღები/Living Room	44.7 m ²
სამზარეულო/Kitchen	11.4 m ²
დიდი საძინებელი/Big Bedroom	28.9 m ²
სველი წერტილი/Bathroom	6.3 m ²
პატარა საძინებელი/Small Bedroom	22.0 m ²
სველი წერტილი/Bathroom	4.9 m ²
ჰოლი/Hall	13.5 m ²
ტერასა/Terrace	38.4 m ²



პროექტი: იდეა პანორამა 1
Project: Idea Panorama 1