


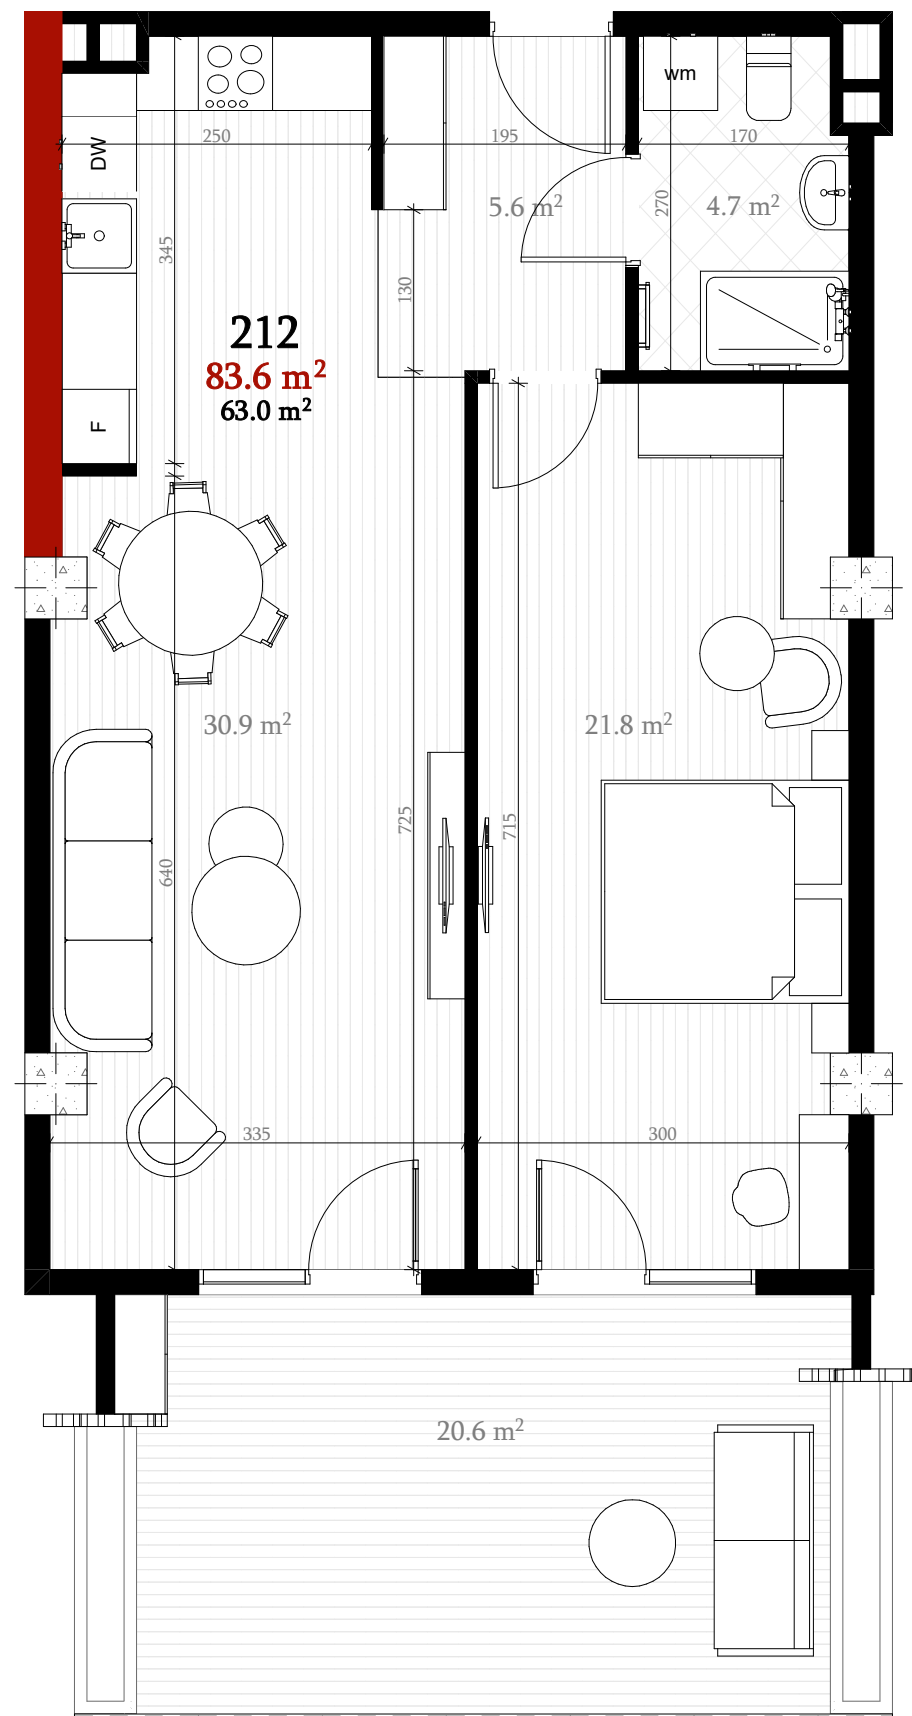

212  
83.6 m<sup>2</sup>

|                                         |                     |
|-----------------------------------------|---------------------|
| მისაღები/სამზარეულო Living Room/Kitchen | 30.9 m <sup>2</sup> |
| საძინებელი Bedroom                      | 21.8 m <sup>2</sup> |
| სველი წერტილი Bathroom                  | 4.7 m <sup>2</sup>  |
| ჰოლი Hall                               | 5.6 m <sup>2</sup>  |
| ტერასა Terrace                          | 20.6 m <sup>2</sup> |



პროექტი: იდეა პანორამა 1  
Project: Idea Panorama 1