


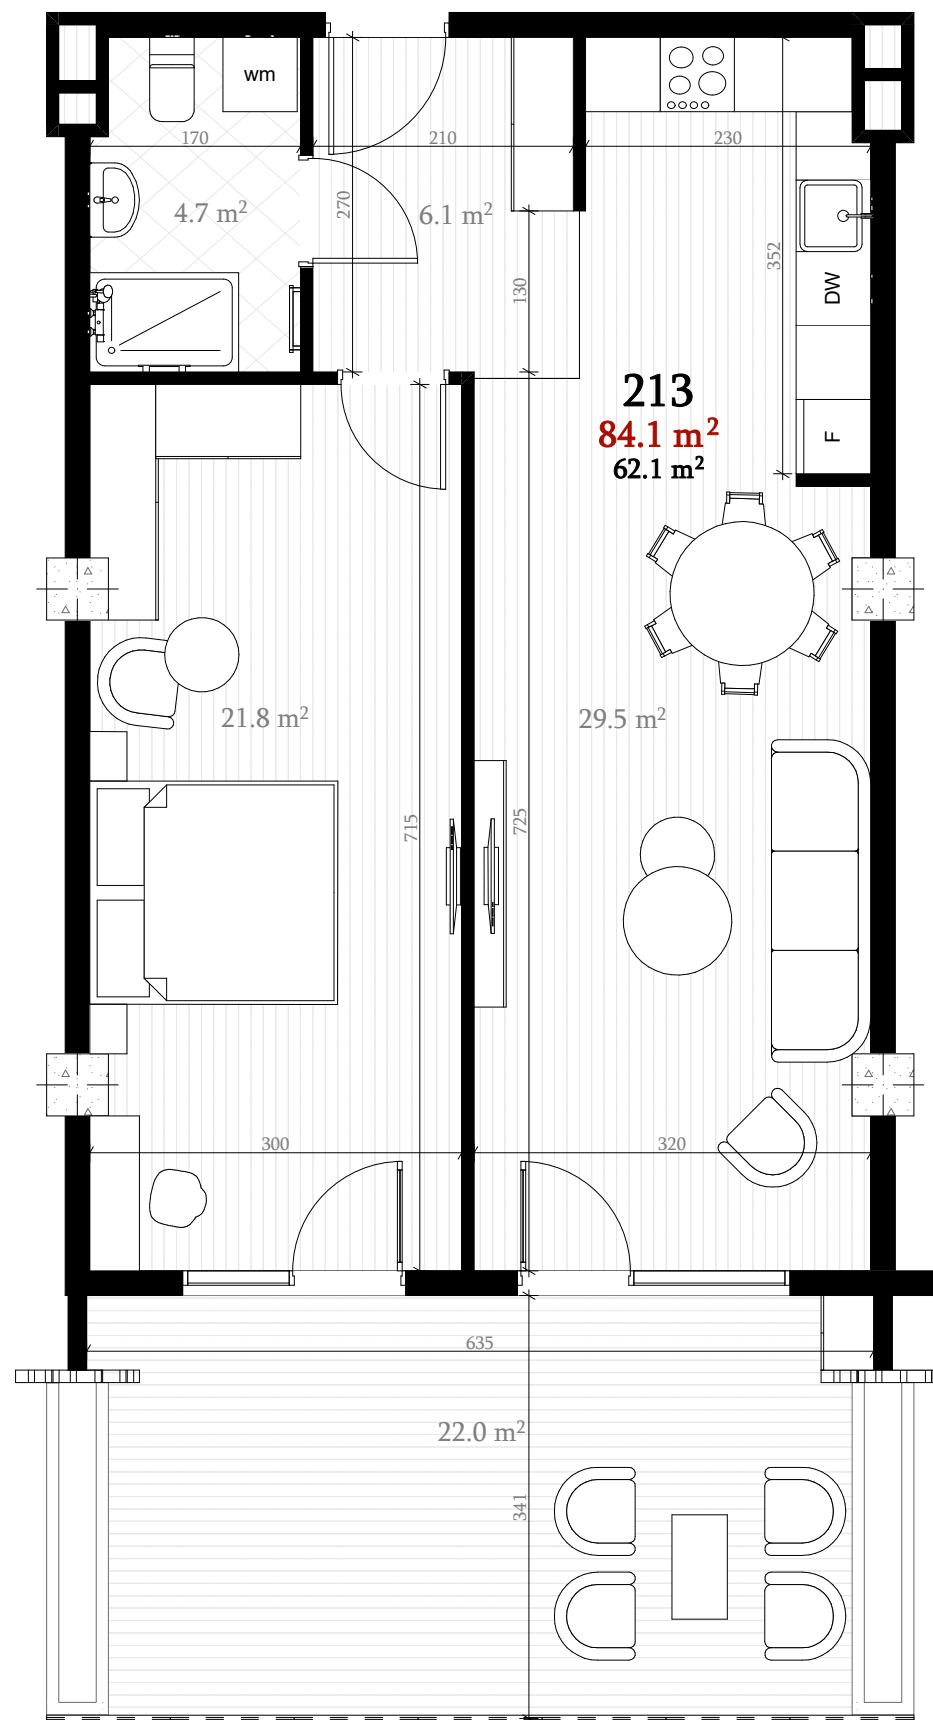

213
84.1 m²

მისაღები/სამზარეულო/Living Room/Kitchen	29.5 m ²
სამძინებელი/Bedroom	21.8 m ²
სველი წერტილი/Bathroom	4.7 m ²
ჰოლი/Hall	6.1 m ²
ტერასა/Terrace	22.0 m ²



პროექტი: იდეა პანორამა 1
Project: Idea Panorama 1