


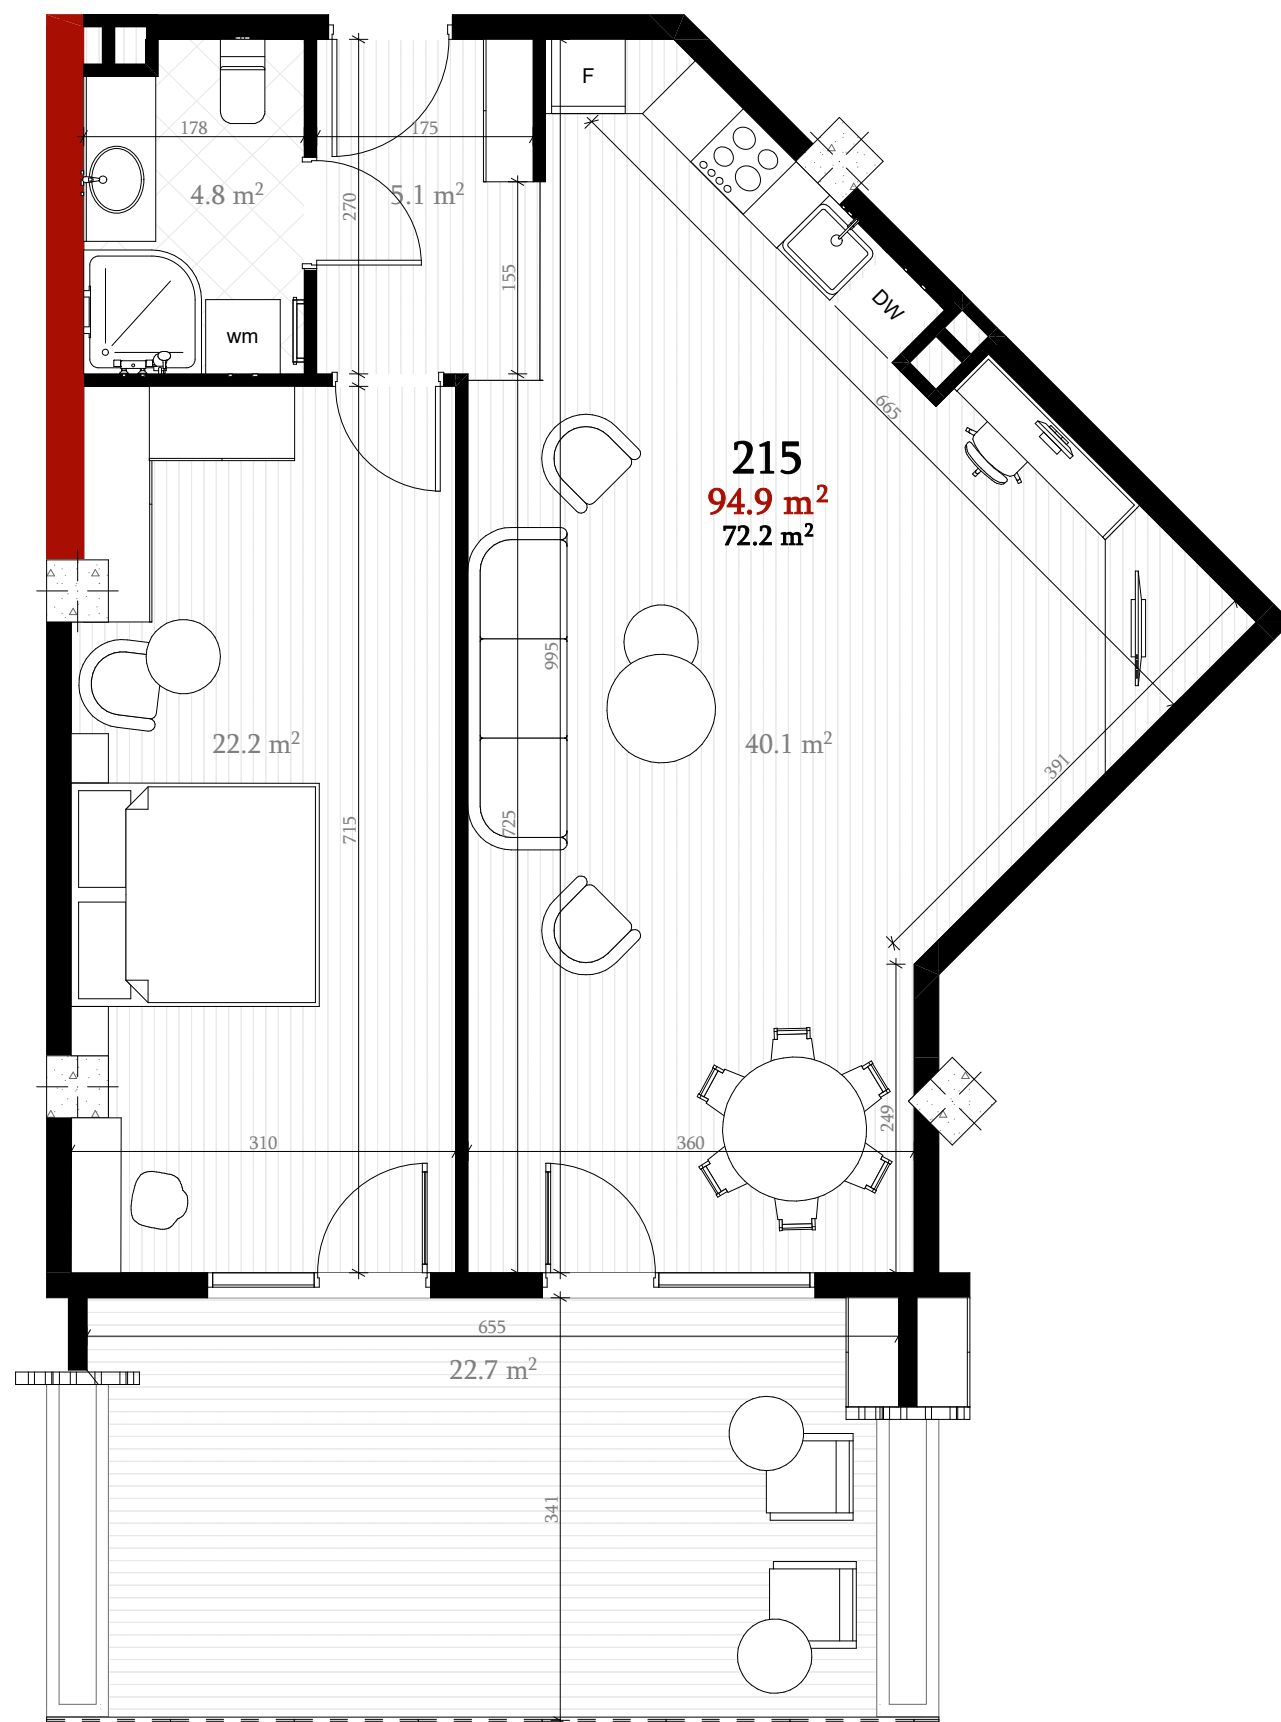

215
94.9 m²

მისაღები/სამზარეულო/Living Room/Kitchen	40.1 m ²
საძინებელი/Bedroom	22.2 m ²
სველი წერტილი/Bathroom	4.8 m ²
ჰოლი/Hall	5.1 m ²
ტერასა/Terrace	22.7 m ²



პროექტი: იდეა პანორამა 1
Project: Idea Panorama 1