


მისაღები/Living Room	43.8 m ²
სამზარეულო/Kitchen	11.4 m ²
დიდი საძინებელი/Big Bedroom	16.8 m ²
სველი წერტილი/Bathroom	5.5 m ²
პატარა საძინებელი/Small Bedroom	15.6 m ²
ჰოლი/Hall	22.6 m ²
ტერასა/Terrace	63.3 m ²

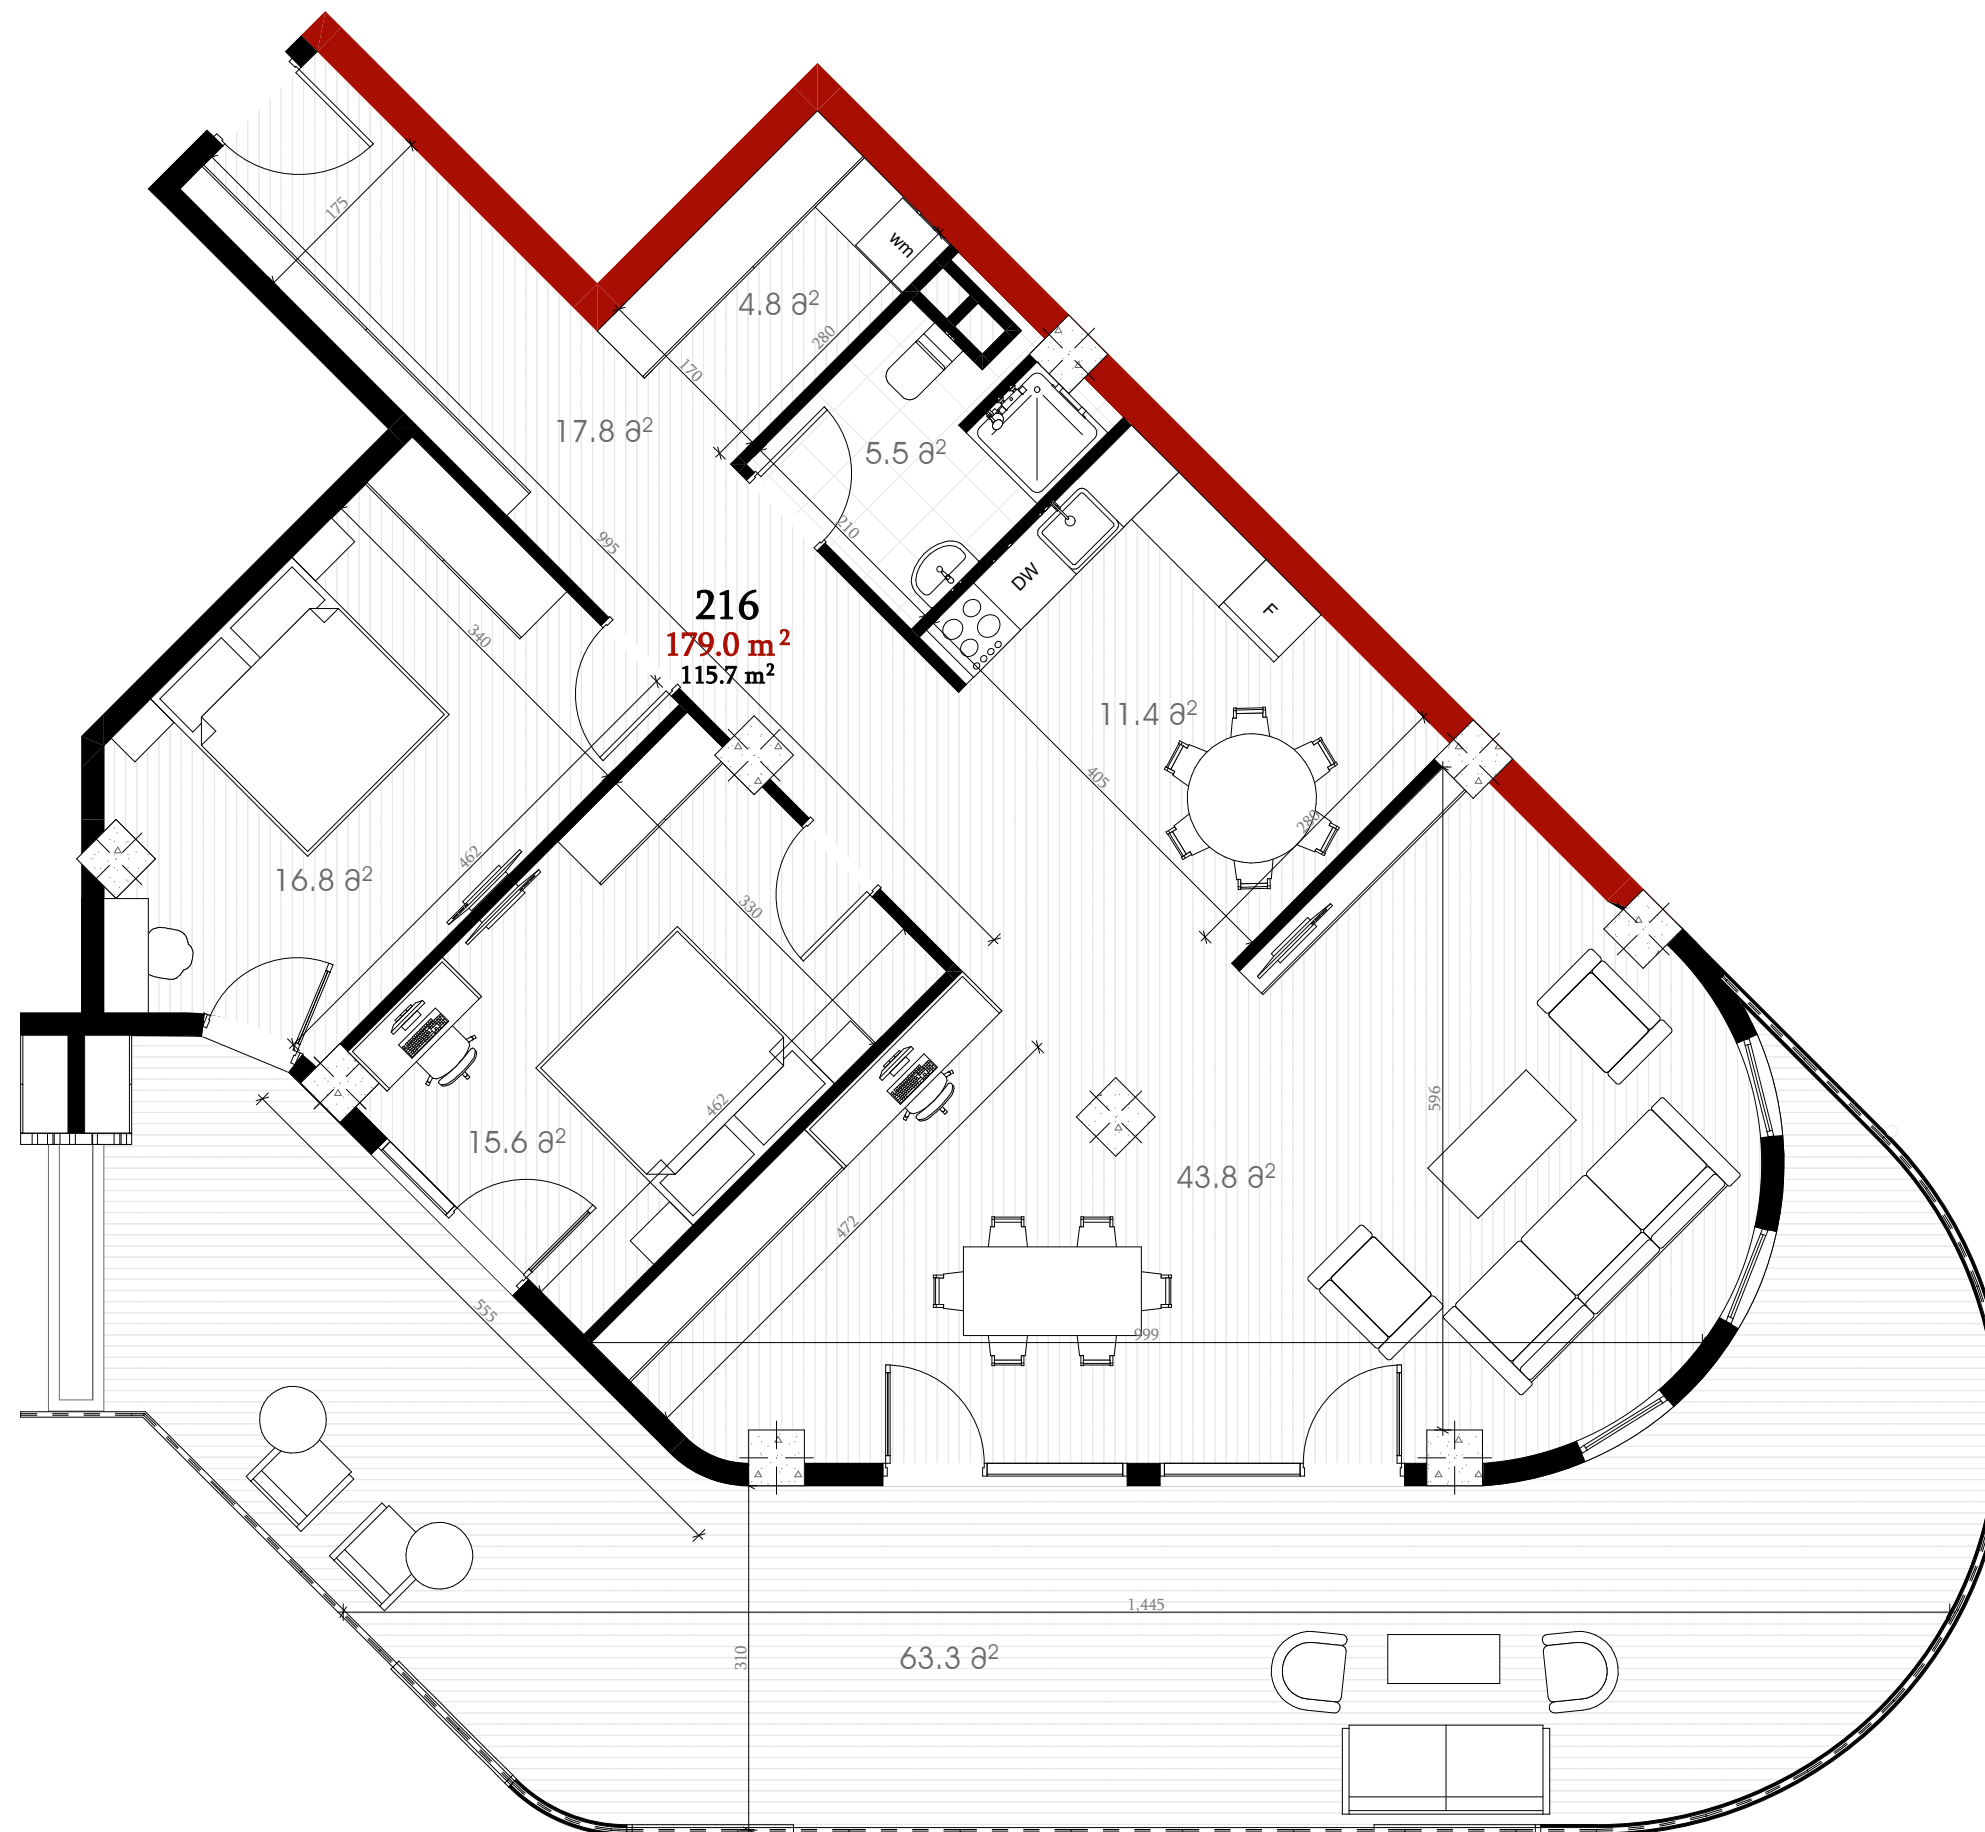

პროექტი: იდეა პანორამა 1
Project: Idea Panorama 1