


416
180.8 m²

მისაღები/Living Room	44.0 m ²
სამზარეულო/Kitchen	11.8 m ²
დიდი საძინებელი/Big Bedroom	15.7 m ²
სველი წერტილი/Bathroom	5.7 m ²
პატარა საძინებელი/Small Bedroom	15.6 m ²
ჰოლი/Hall	22.8 m ²
ტერასა/Terrace	65.2 m ²

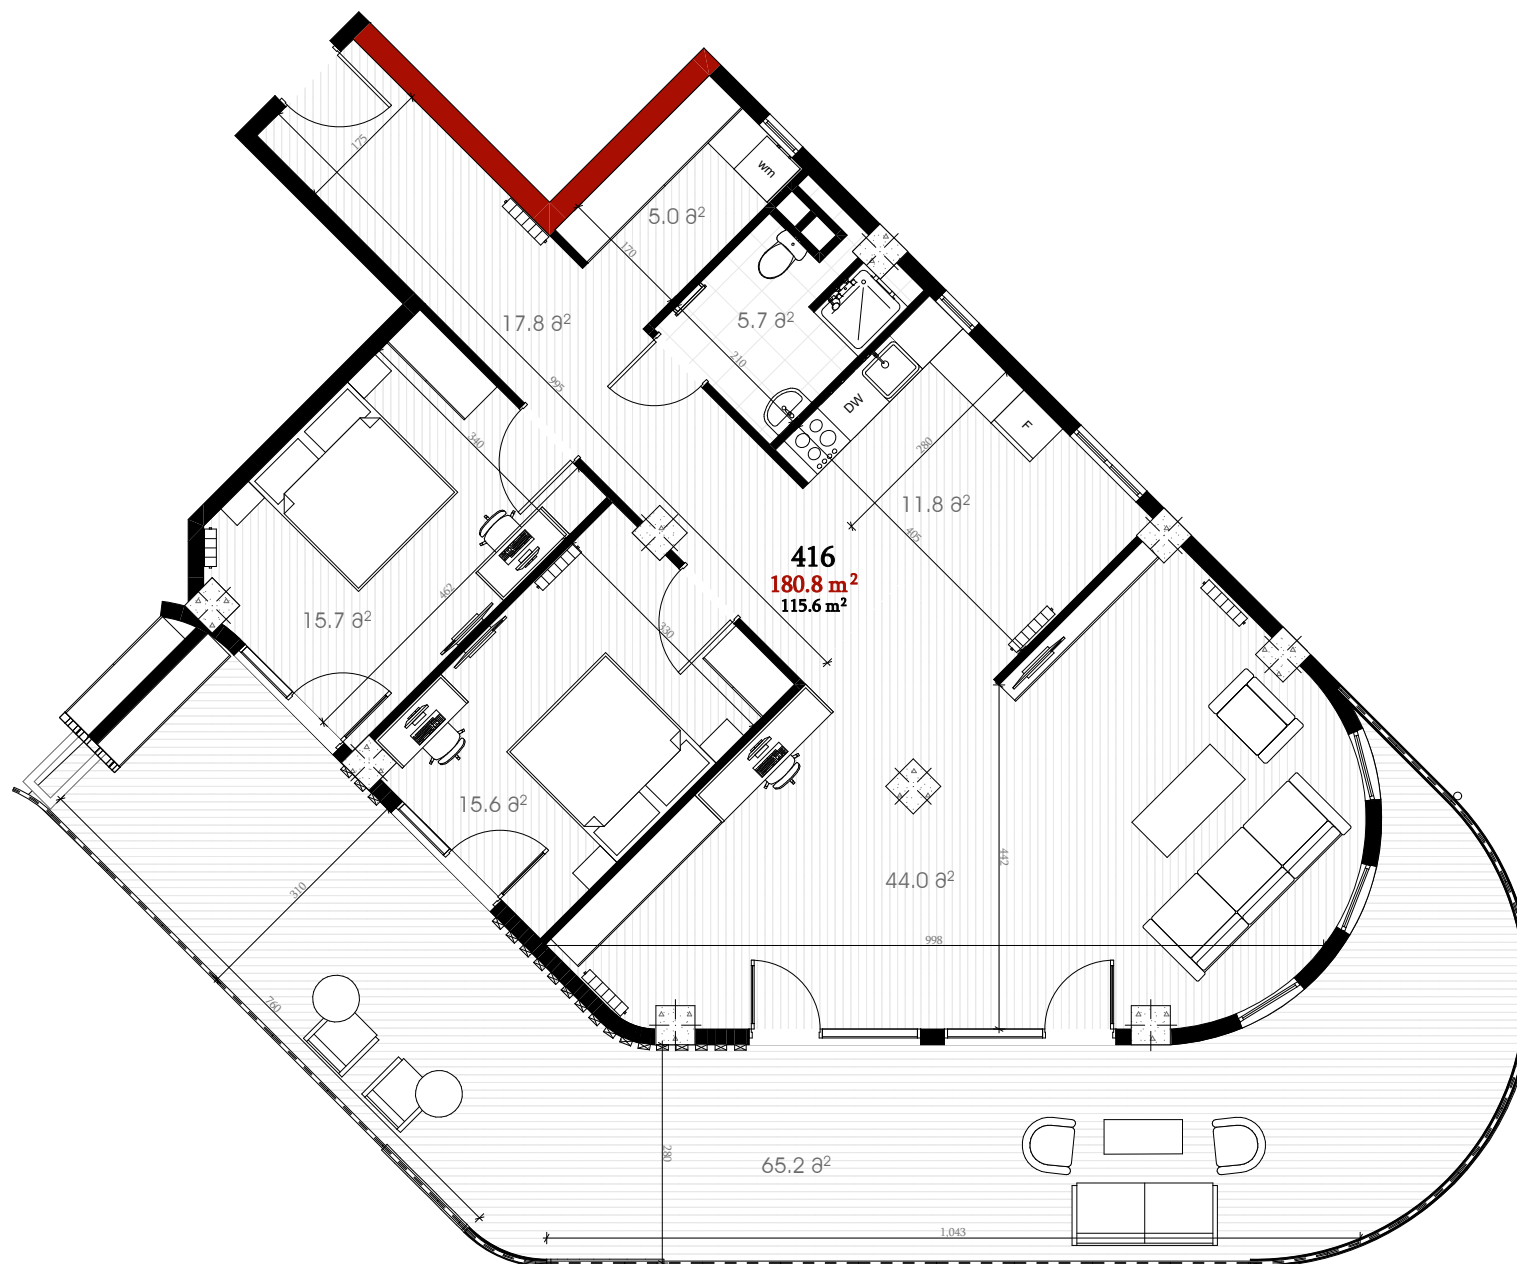

პროექტი: იდეა პანორამა 1
Project: Idea Panorama 1