


602 211.9 m²

მისაღები/სამზარეულო	Living Room/Kitchen	32.0 m ²
დიდი საძინებელი	Big Bedroom	17.4 m ²
პატარა საძინებელი	Small Bedroom	16.6 m ²
პატარა საძინებელი	Small Bedroom	15.4 m ²
სველი წერტილი	Bathroom	5.6 m ²
სველი წერტილი	Bathroom	4.4 m ²
კაბინეტი	Office	9.4 m ²
ჰოლი	Hall	36.4 m ²
ტერასა	Terrace	74.7 m ²

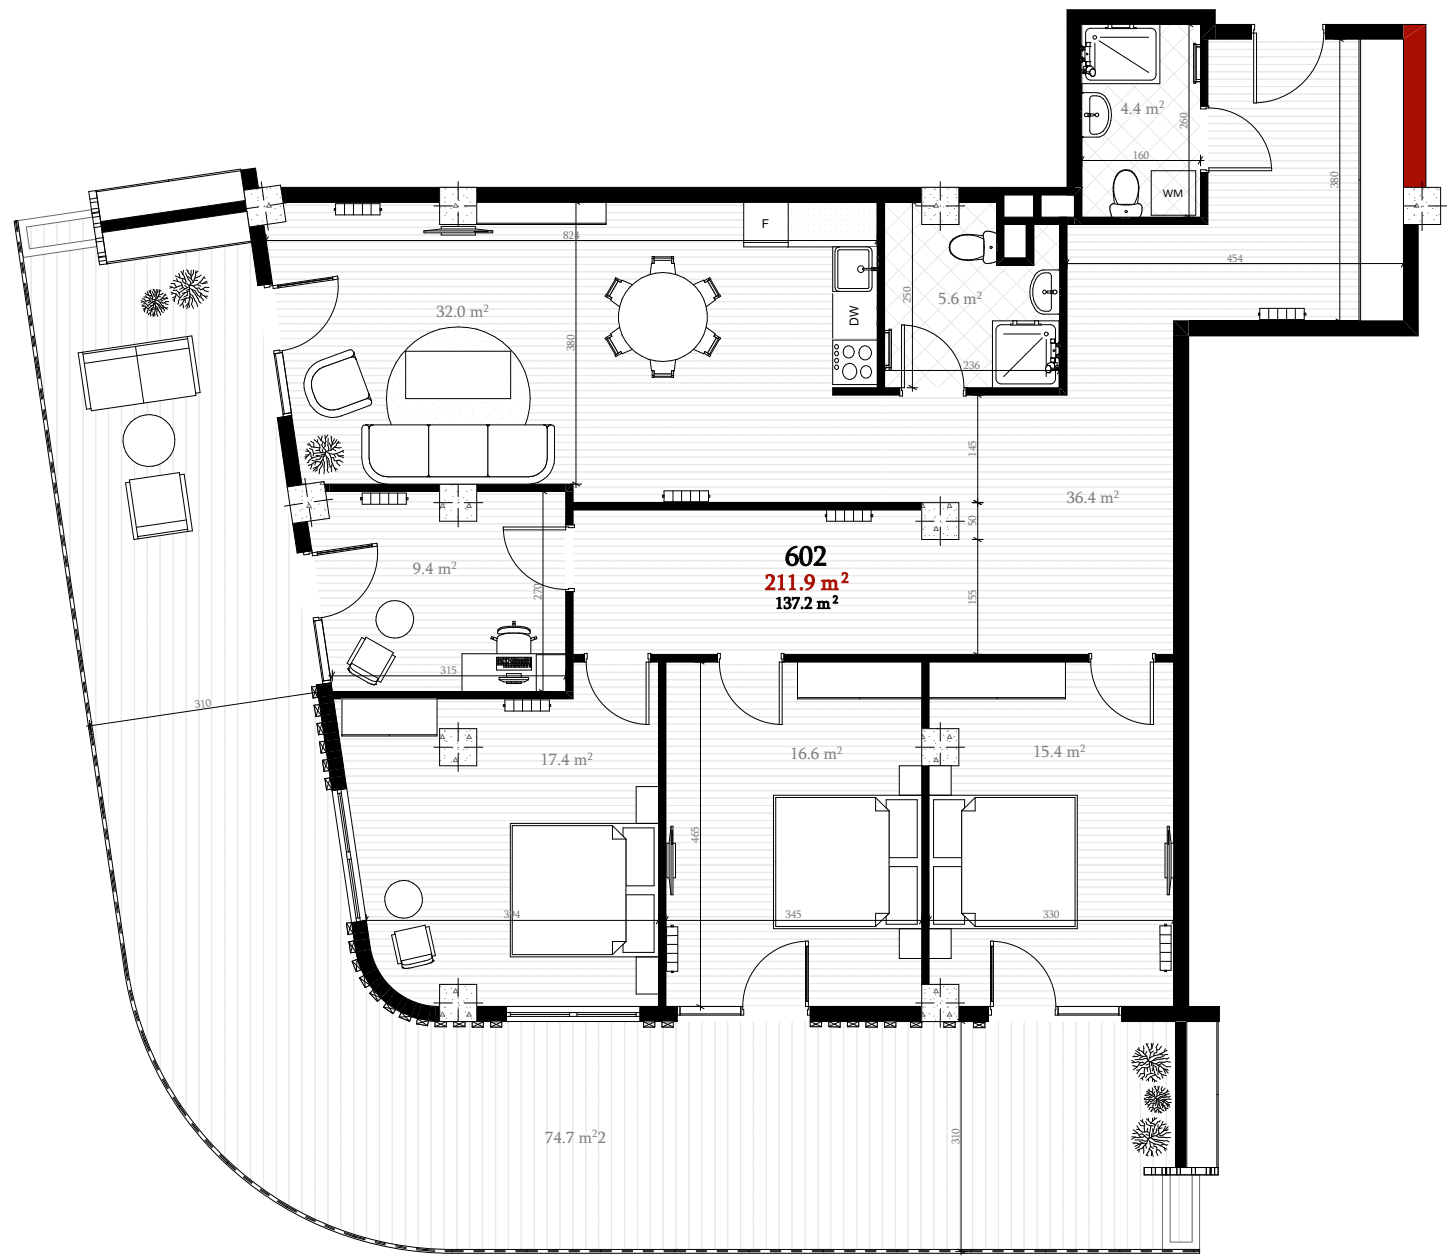

პროექტი: იდეა პანორამა 1
Project: Idea Panorama 1