


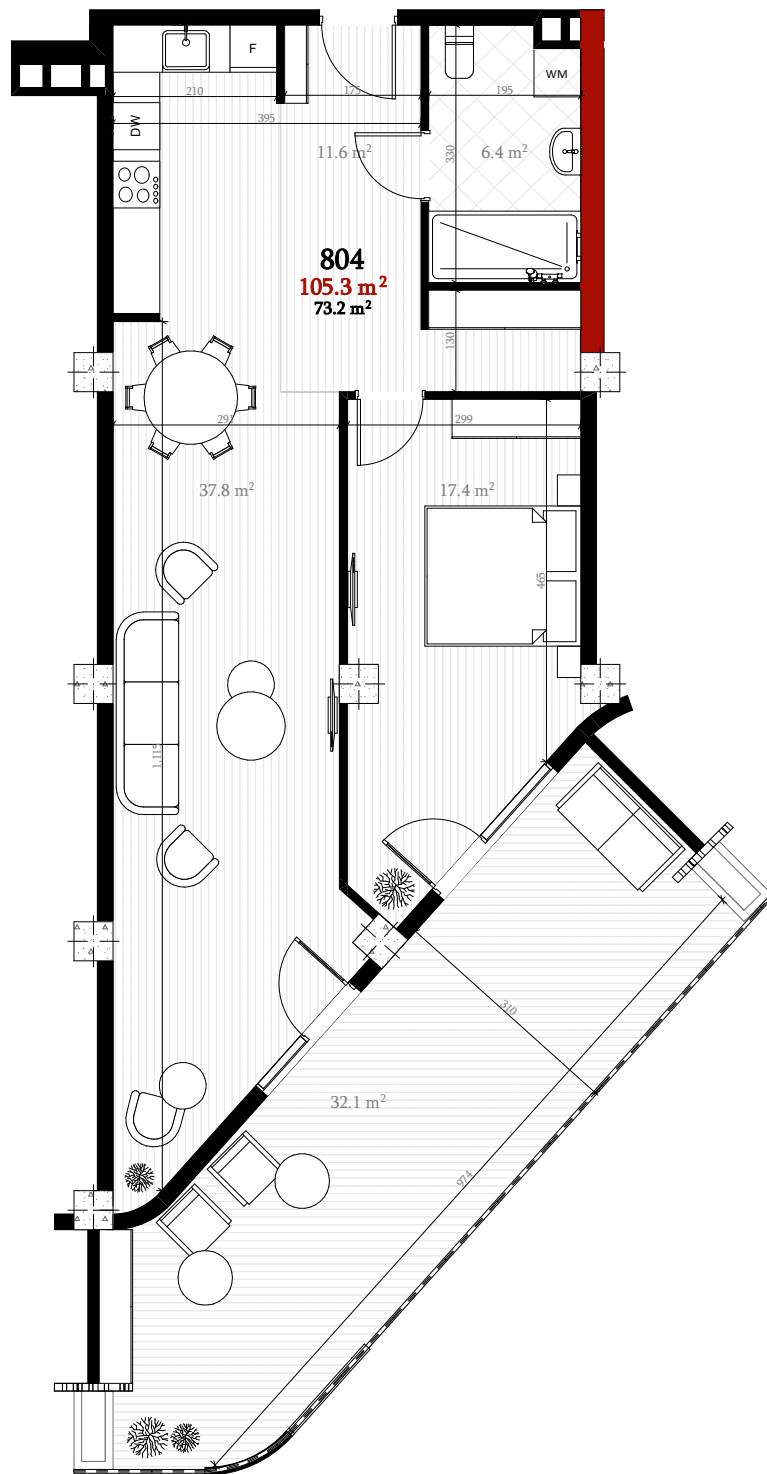

804
105.3 m²

მისაღები/სამზარეულო/Living Room/Kitchen	37.8 m ²
საძინებელი/Bedroom	17.4 m ²
სველი წერტილი/Bathroom	6.4 m ²
ჰოლი/Hall	11.6 m ²
ტერასა/Terrace	32.1 m ²



პროექტი: იდეა პანორამა 1
Project: Idea Panorama 1