


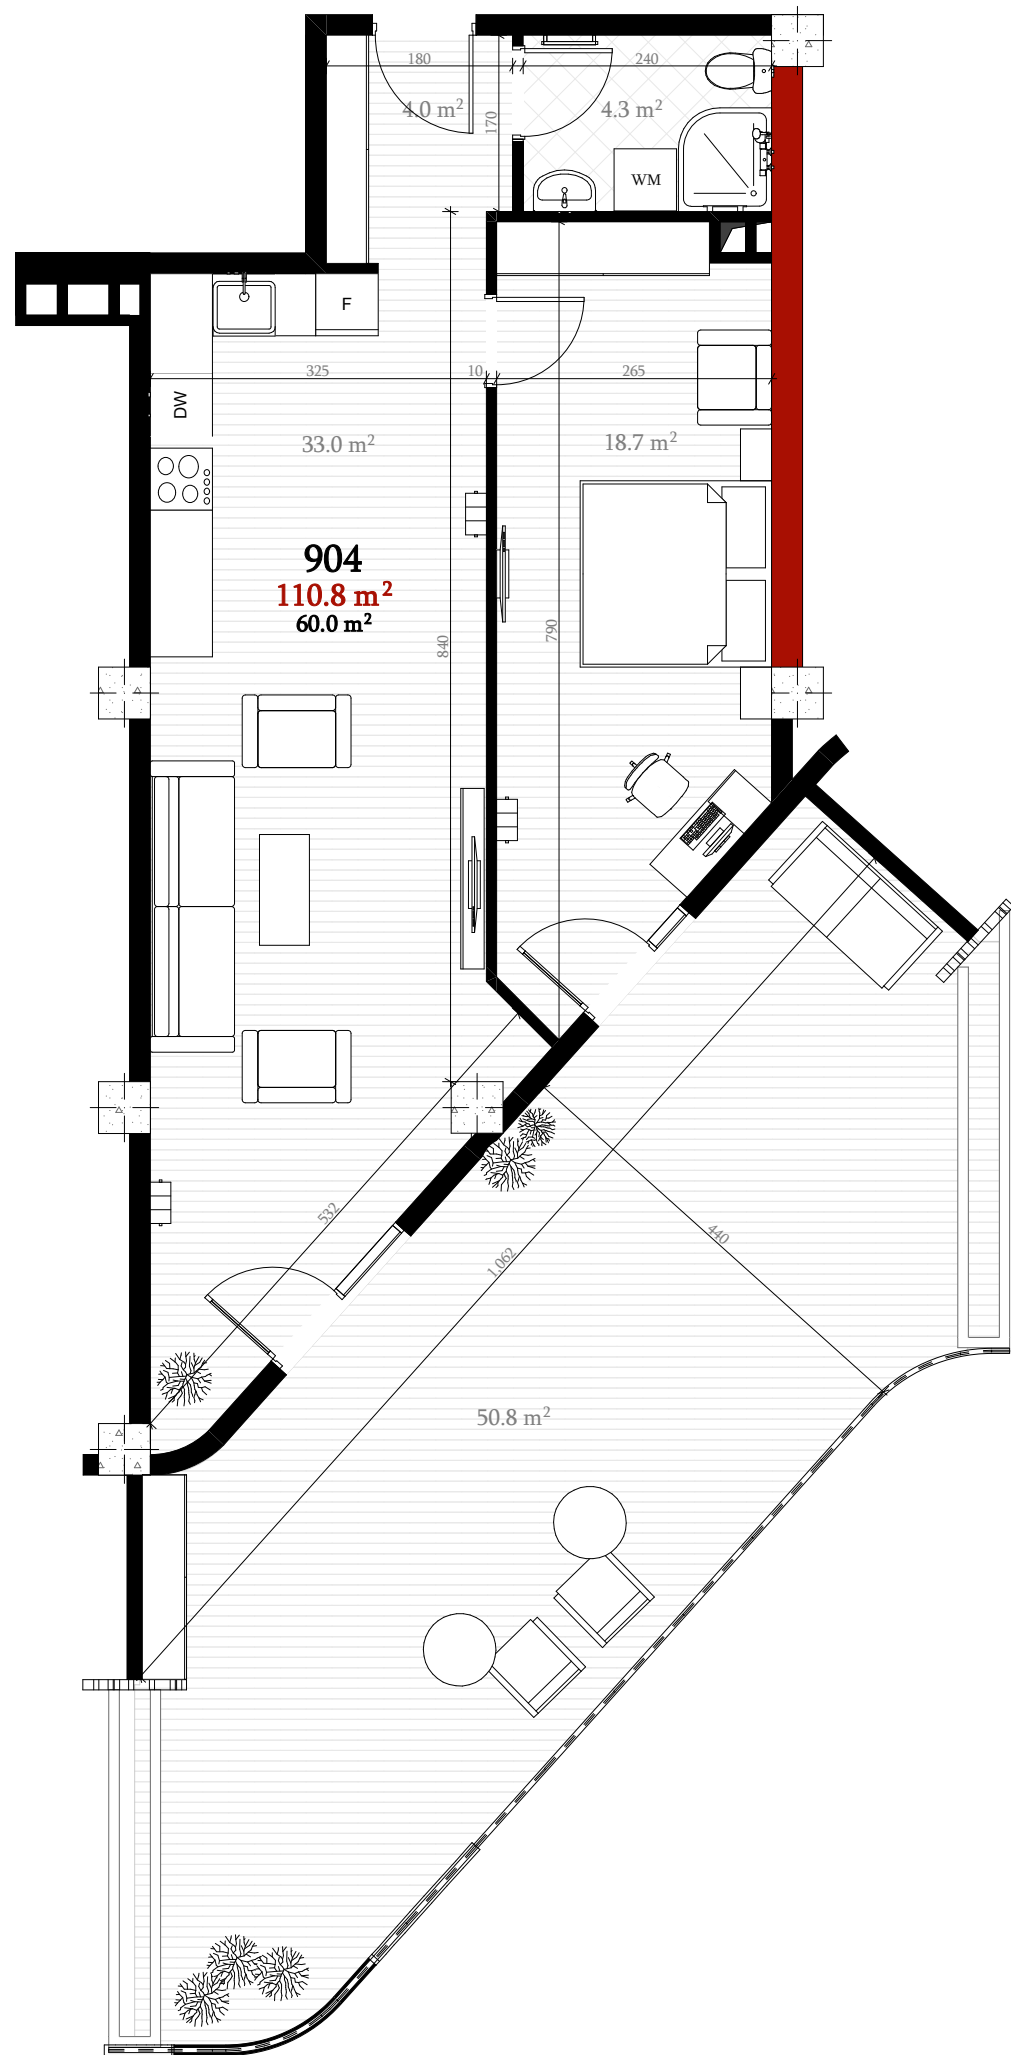

904
110.8 m²

მისაღები/სამზარეულო/Living Room/Kitchen	33.0 m ²
სამიწებელი/Bedroom	18.7 m ²
სველი წერტილი/Bathroom	4.3 m ²
ჰოლი/Hall	4.0 m ²
ტერასა/Terrace	50.8 m ²



პროექტი: იდეა პანორამა 1
Project: Idea Panorama 1