


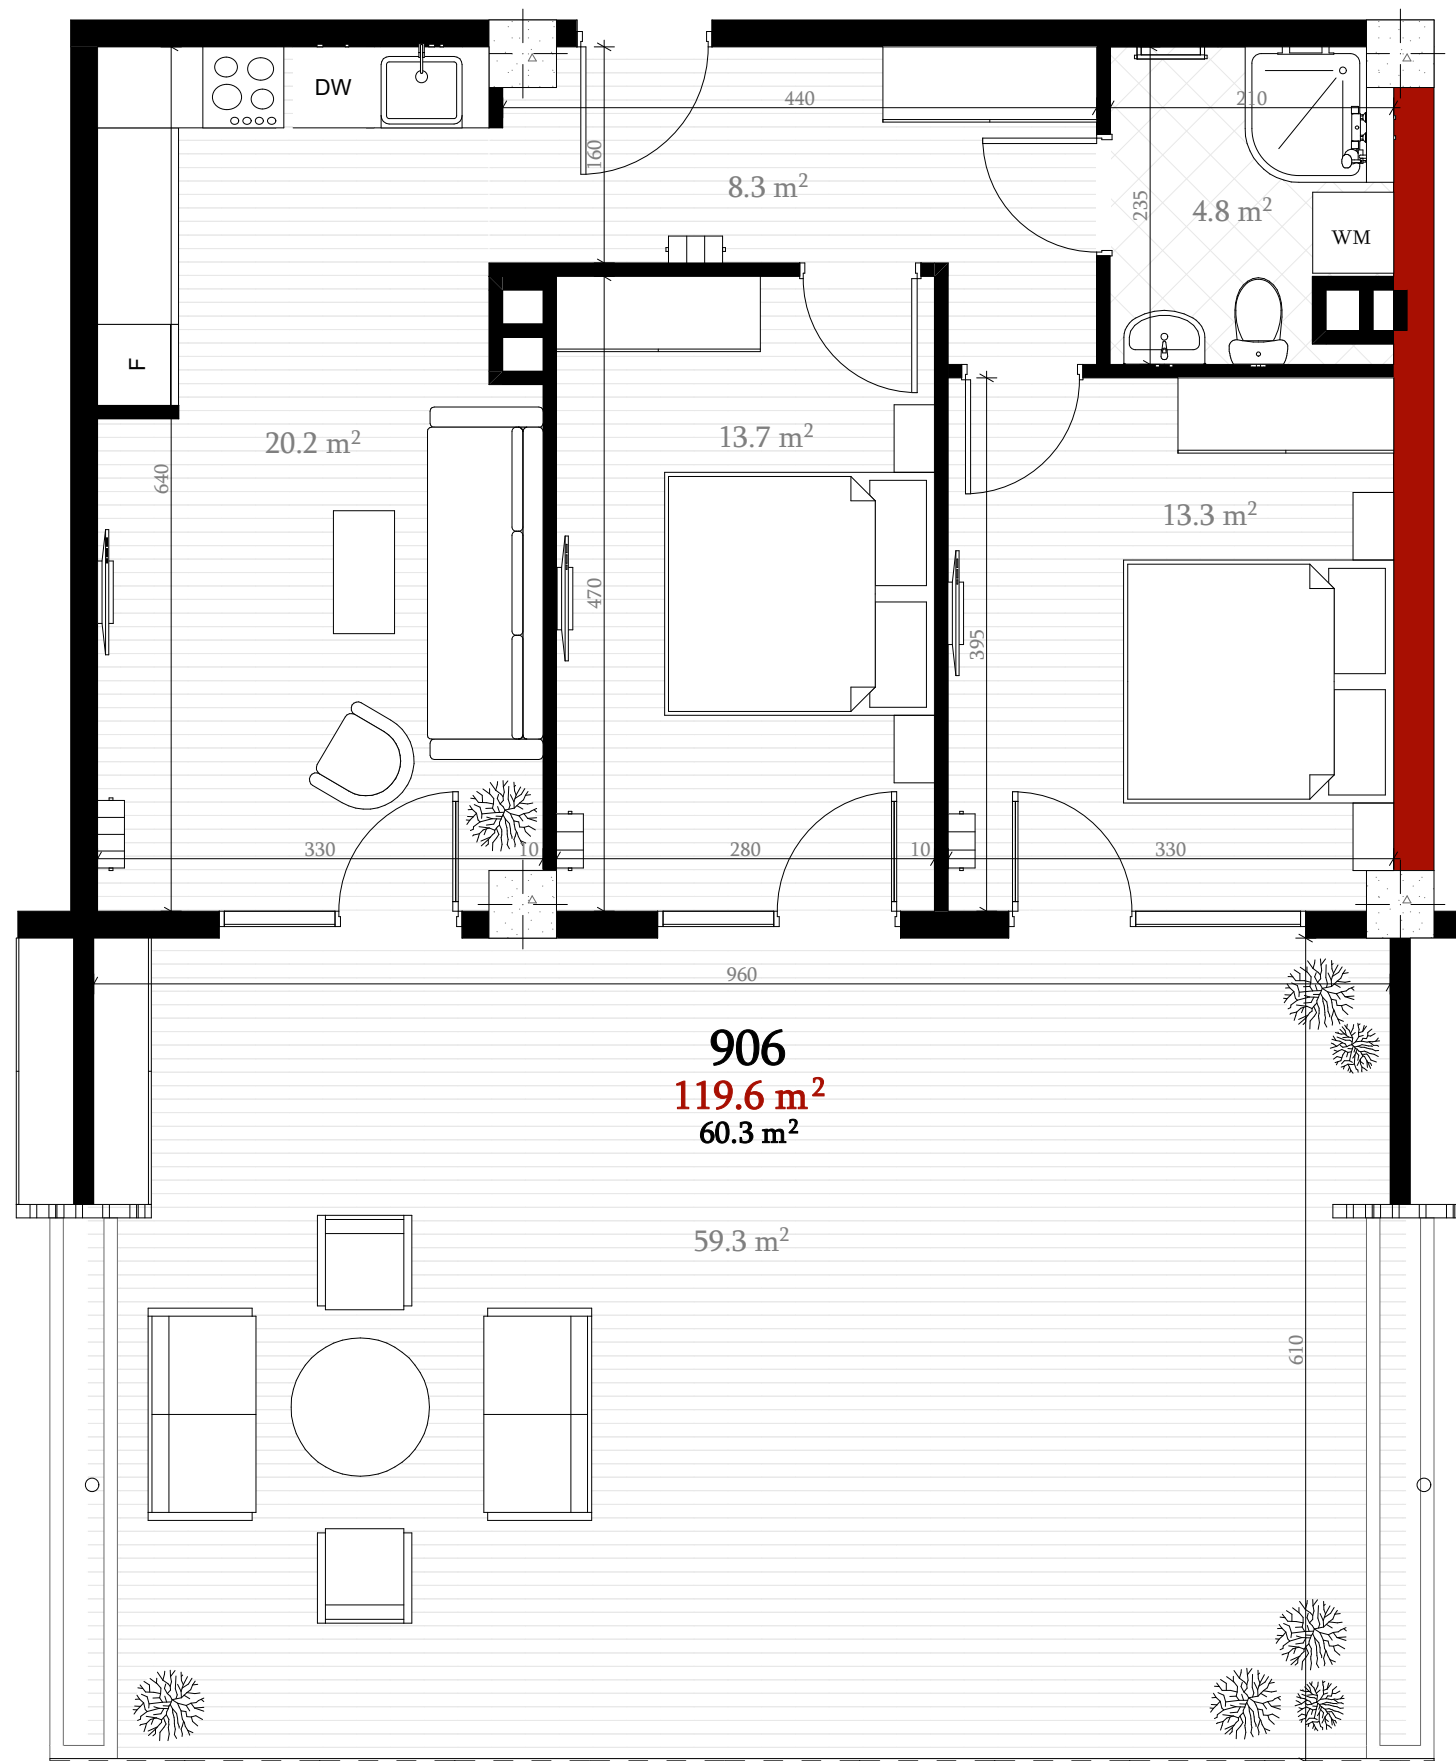

906
119.6 m²

მისაღები/სამზარეულო/Living Room/Kitchen	20.2 m ²
დიდი საძინებელი/Big Bedroom	13.7 m ²
პატარა საძინებელი/Small Bedroom	13.3 m ²
სველი წერტილი/Bathroom	4.8 m ²
ჰოლი/Hall	8.3 m ²
ტერასა/Terrace	59.3 m ²



პროექტი: იდეა პანორამა 1
Project: Idea Panorama 1