


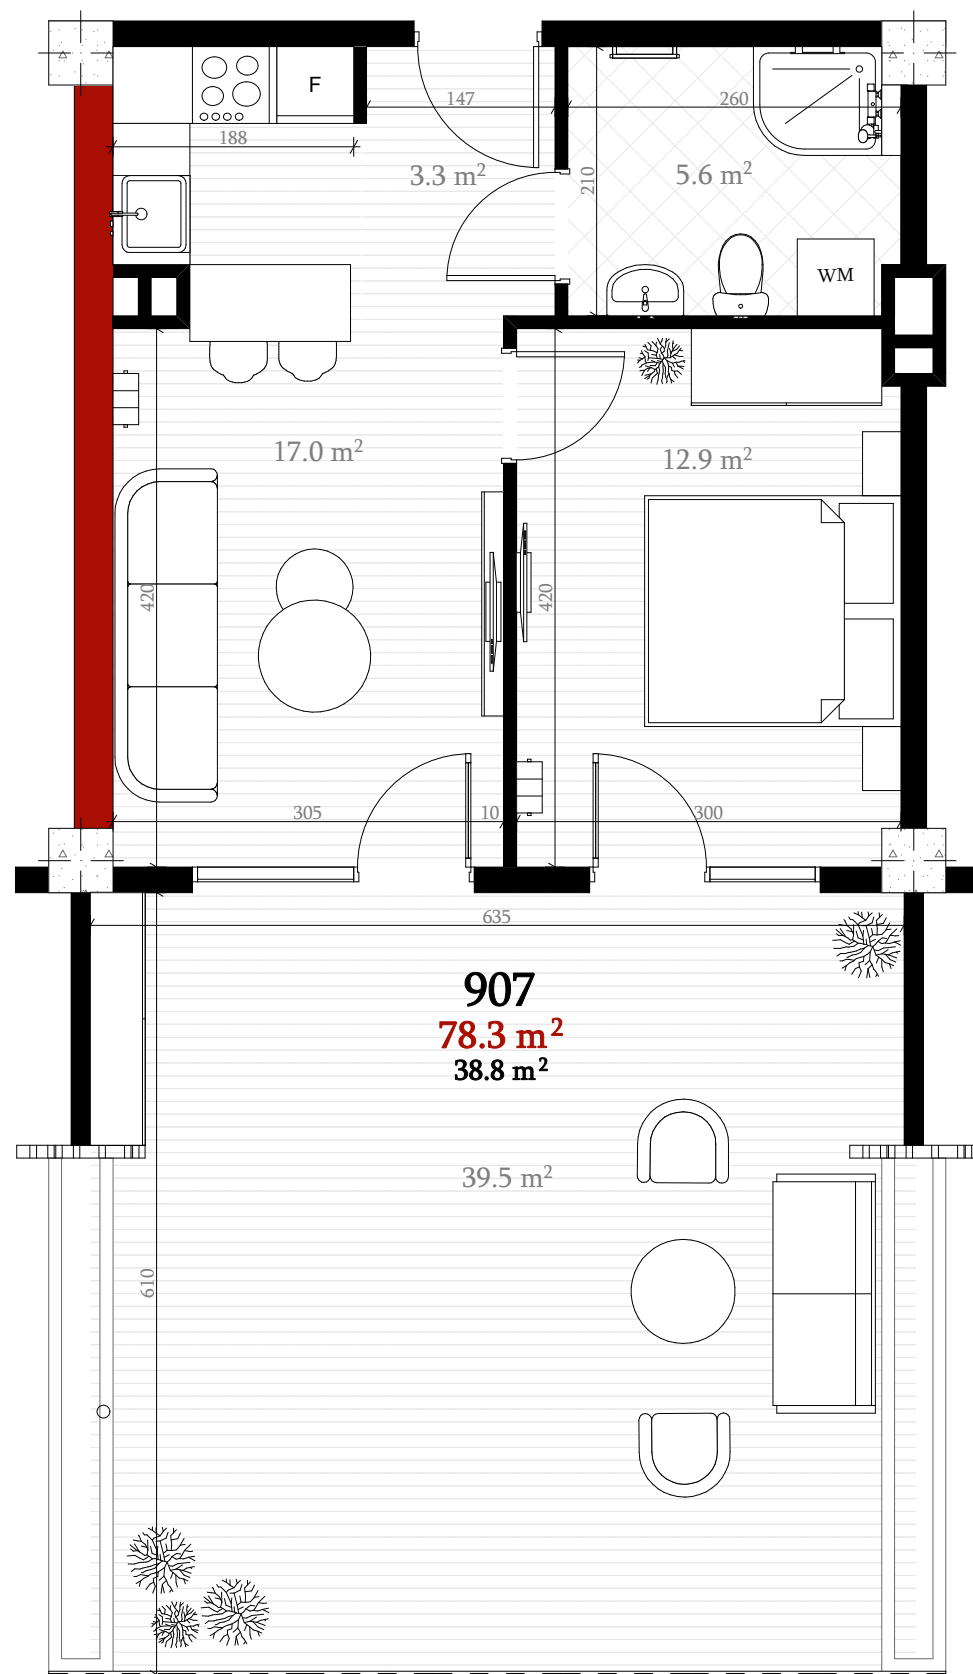

907
78.3 m²

მისაღები/სამზარეულო/Living Room/Kitchen	17.0 m ²
სამიწებელი/Bedroom	12.9 m ²
სველი წერტილი/Bathroom	5.6 m ²
ჰოლი/Hall	3.3 m ²
ტერასა/Terrace	39.5 m ²



პროექტი: იდეა პანორამა 1
Project: Idea Panorama 1