


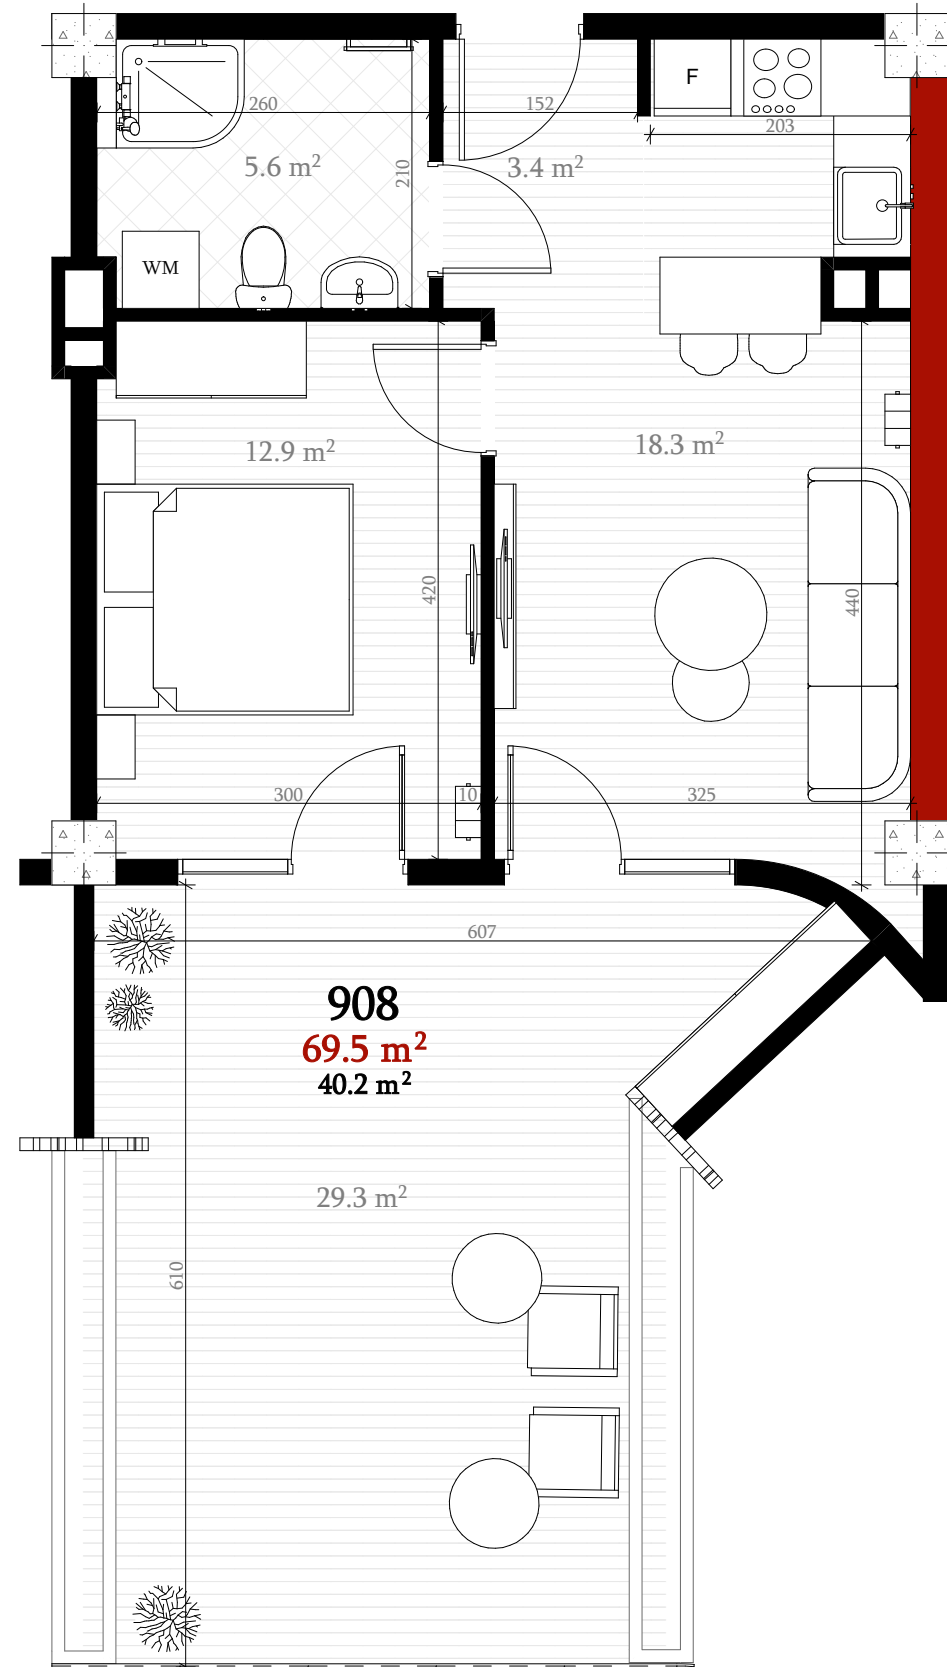

908
69.5 m²

მისაღები/სამზარეულო/Living Room/Kitchen	18.3 m ²
საძინებელი/Bedroom	12.9 m ²
სველი წერტილი/Bathroom	5.6 m ²
ჰოლი/Hall	3.4 m ²
ტერასა/Terrace	29.3 m ²



პროექტი: იდეა პანორამა 1
Project: Idea Panorama 1