



I სართული
87.3 მ²

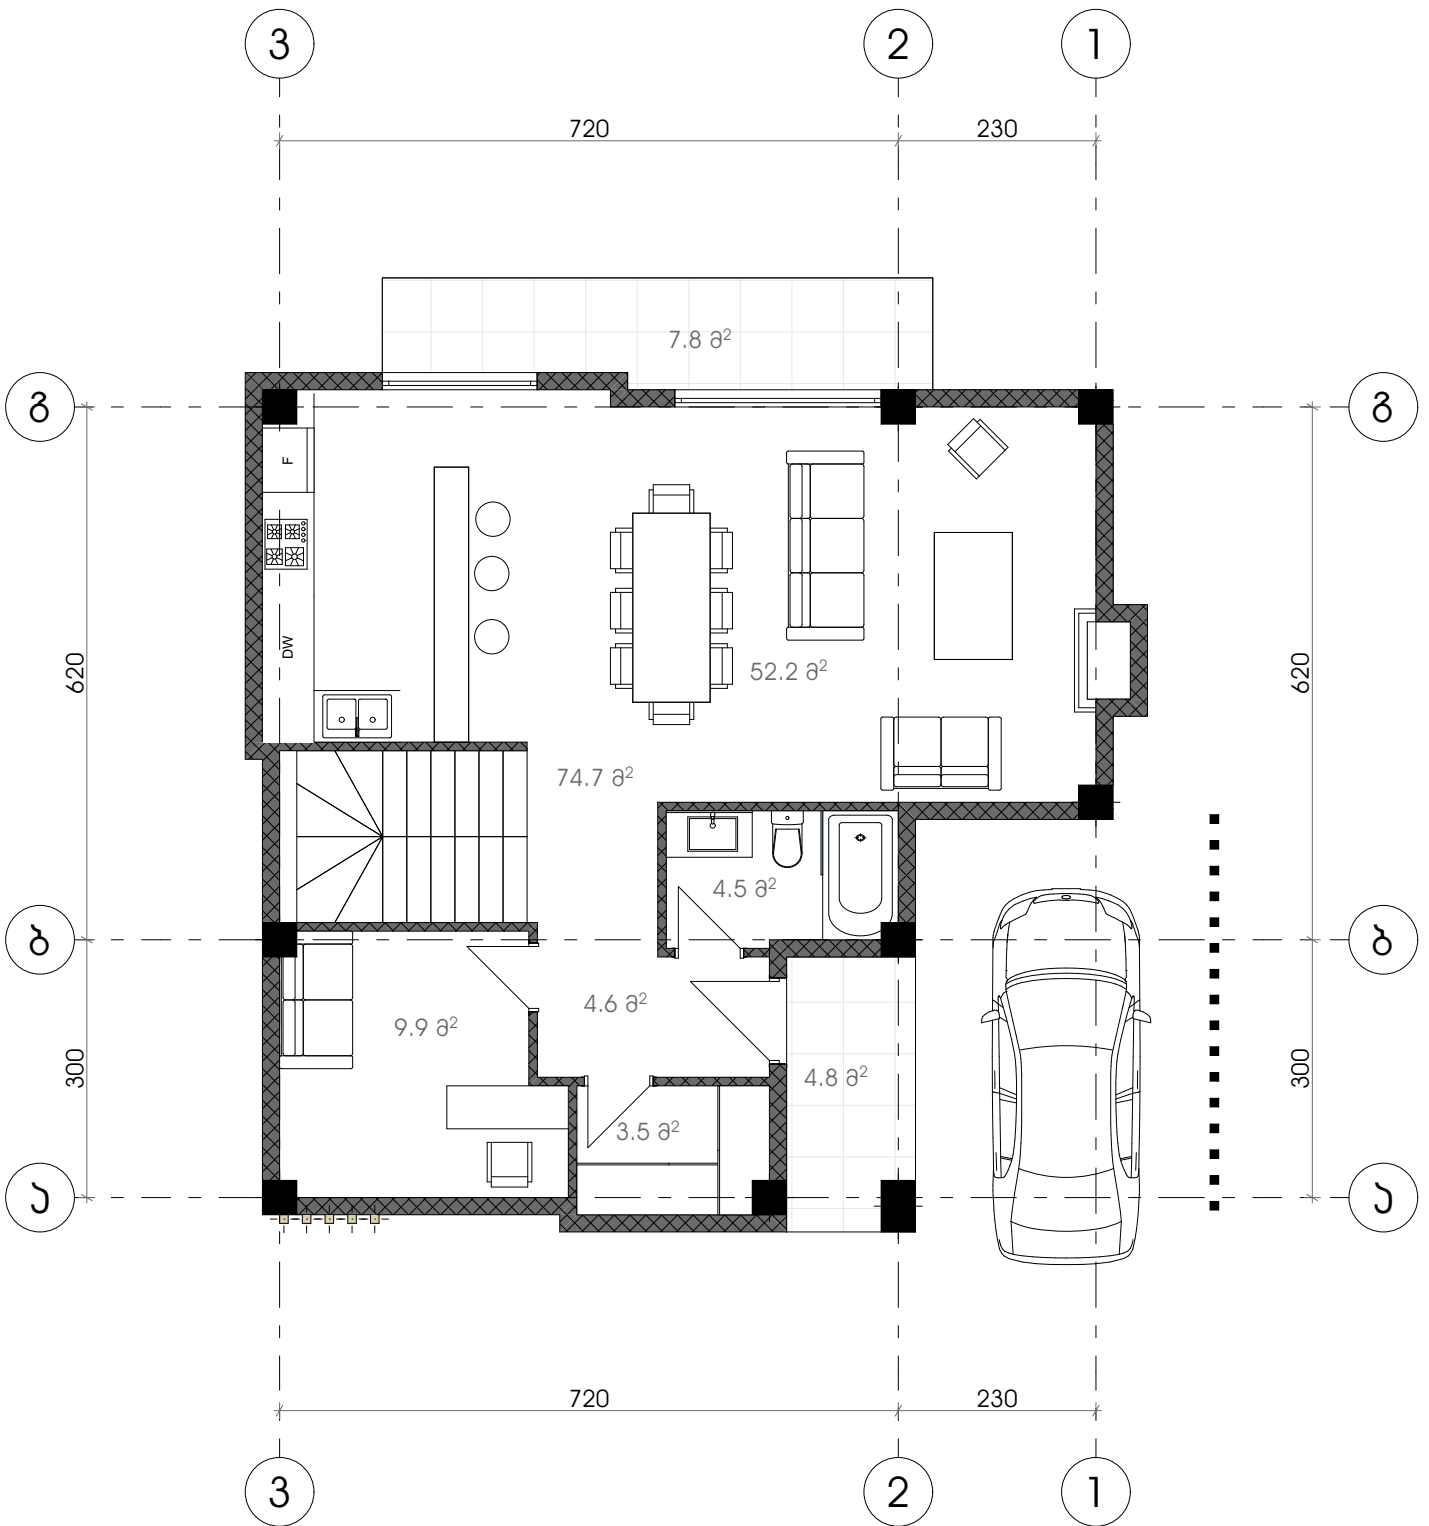

II სართული
53.8

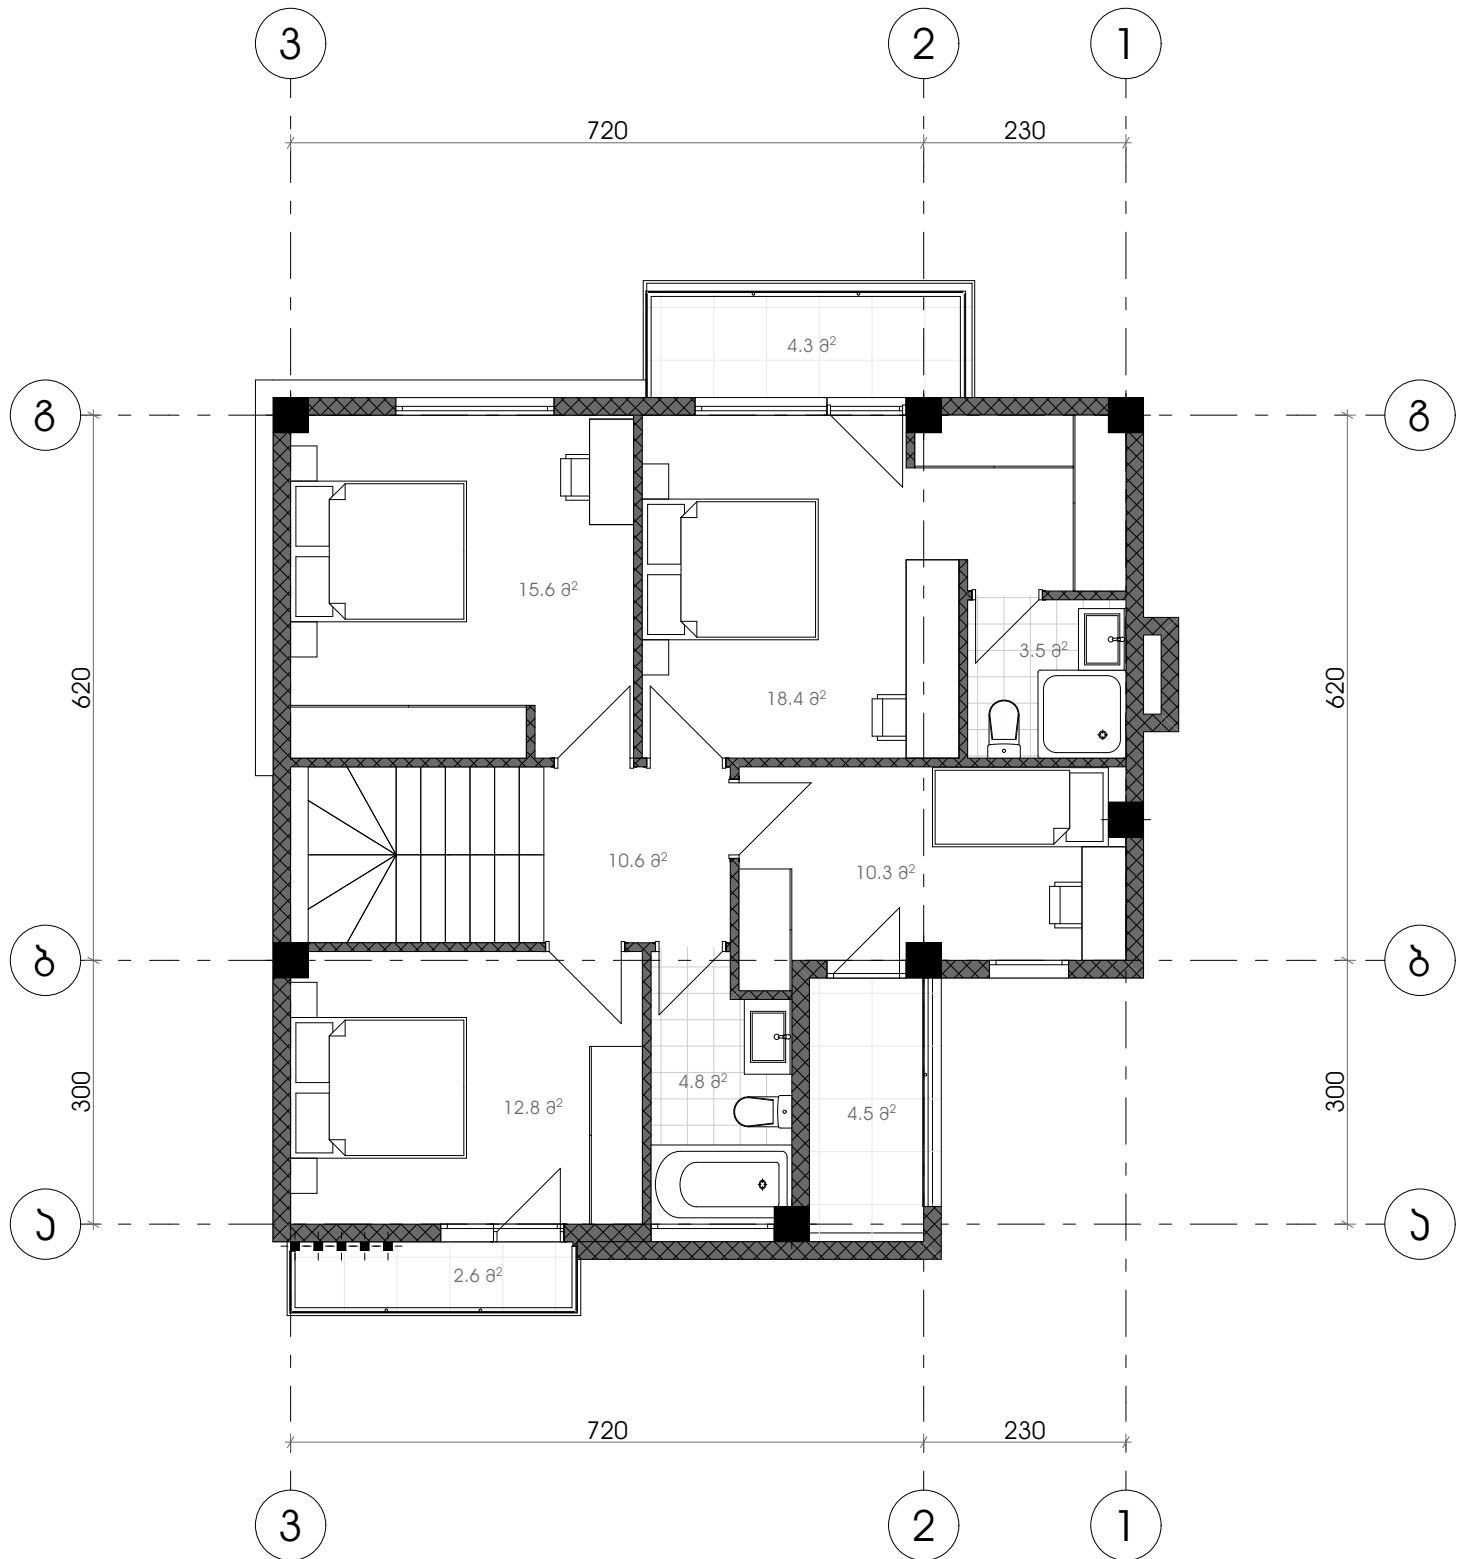

III სართული
ბუნა 61.4 სკ.ბ

